

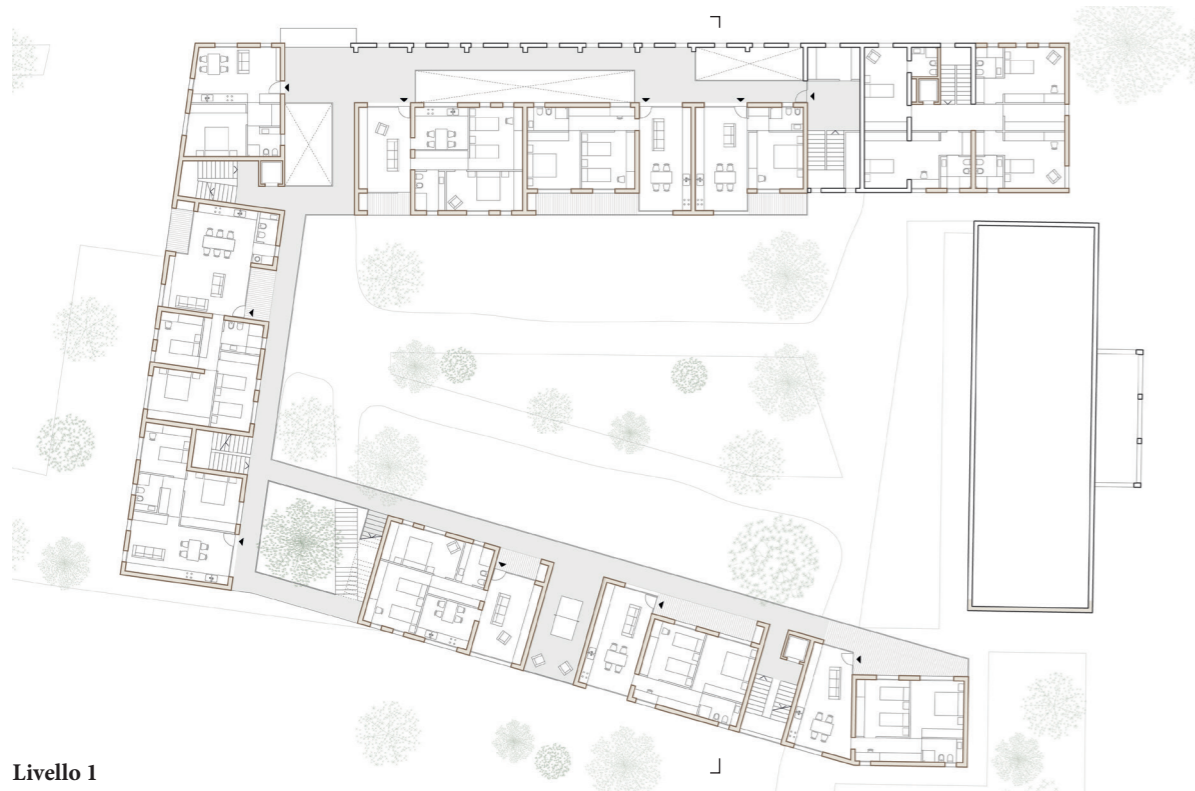


PD-B8UMG8

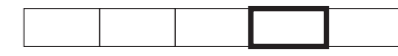

Livello 1
+3.20

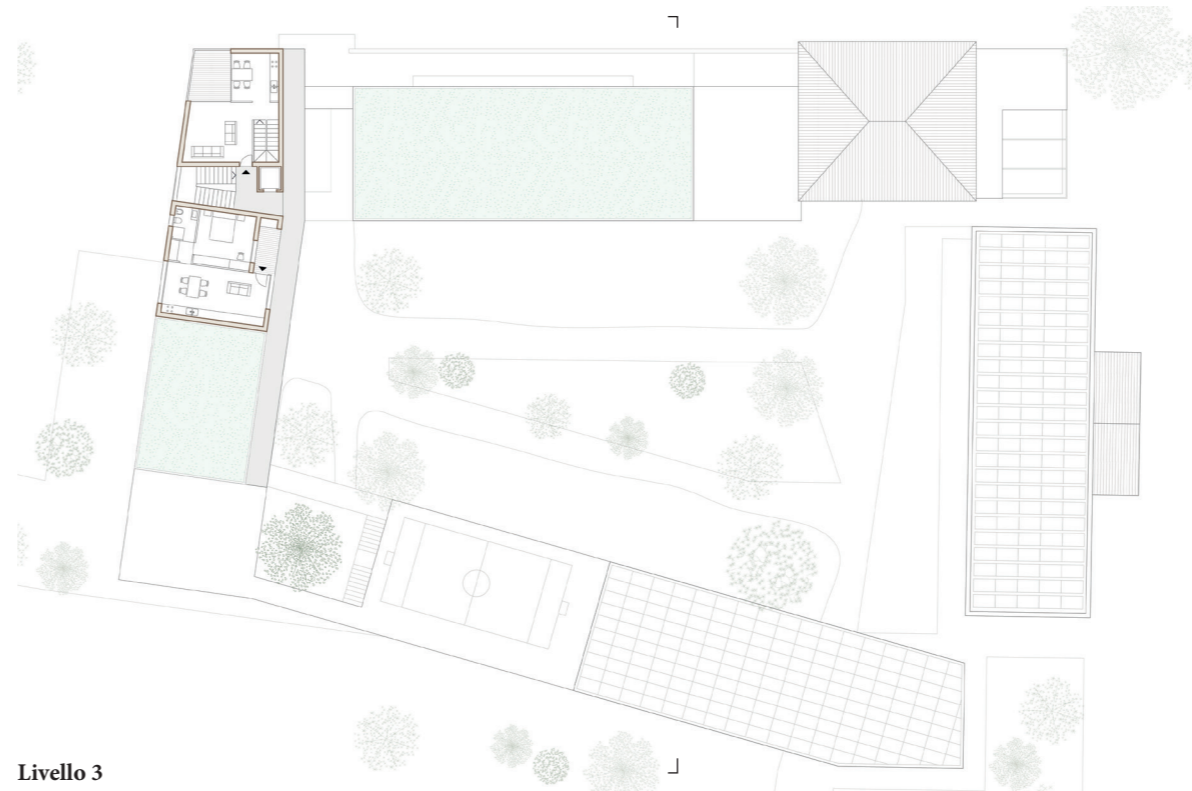


Livello 3
+9.60



Livello 2
+6.40



Livello -1
-4.50

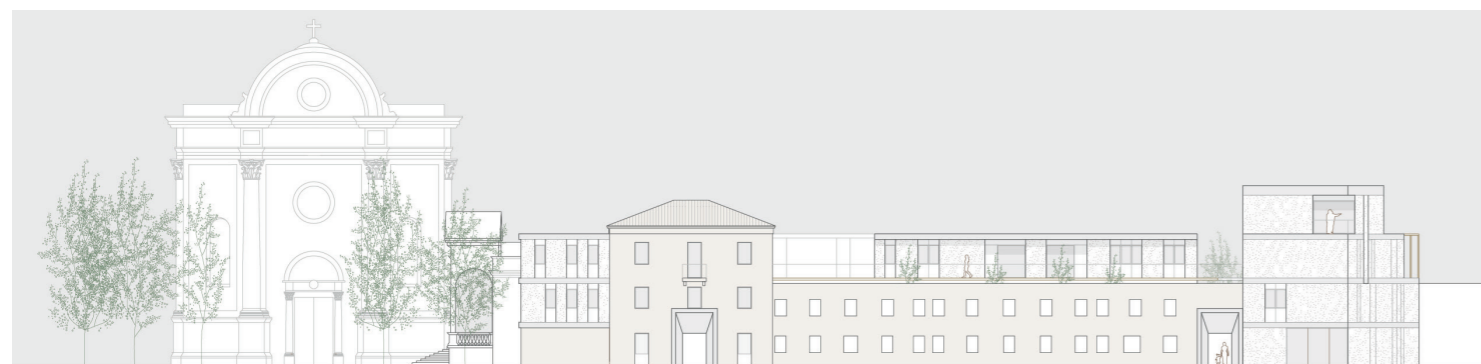

Prospetto NORD



Sezione A-A

