


PASSI PARA||ELI

Un percorso urbano verso nuove forme dell'abitare

Il progetto prevede la demolizione di superfetazioni interne all'area, definendo un **nuovo rapporto tra i volumi e lo spazio aperto**. La costruzione di un edificio interno all'area consente il disegno di una **strada**, che **parallelamente** alla trasformazione fisica del luogo favorisce la nascita e lo sviluppo di un **progetto comunitario** attraverso relazioni rinnovate, accessi pubblici migliorati e una programmazione strategica.


1 L'edificio esistente diventa **CASA DELLA COOPERATIVA BASSANELLO**

Prima dell'inizio dei lavori l'ex Asilo inutilizzato diventa subito punto di incontro per la futura comunità

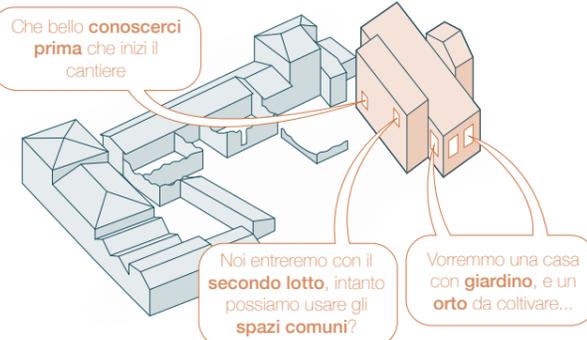



2 La comunità avviata dalla cooperativa Bassanello **CRESC E PARTECIPA AL PROGETTO**

Durante la ristrutturazione delle residenze l'edificio continua a ospitare funzioni pubbliche e comunitarie

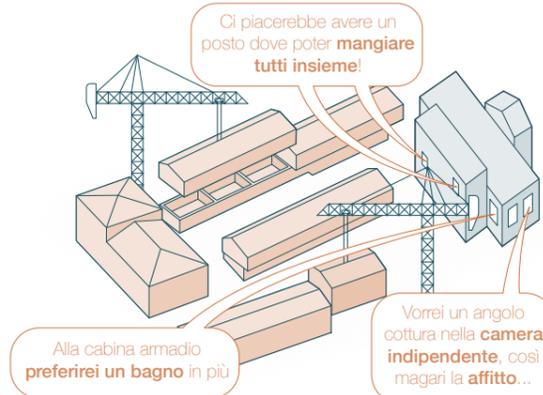

3 La casa cooperativa Bassanello viene **PROGETTATA SU MISURA CON LA COMUNITA'**

Terminati i lavori ed insediata la comunità l'ex asilo viene ristrutturato in base alle necessità condivise

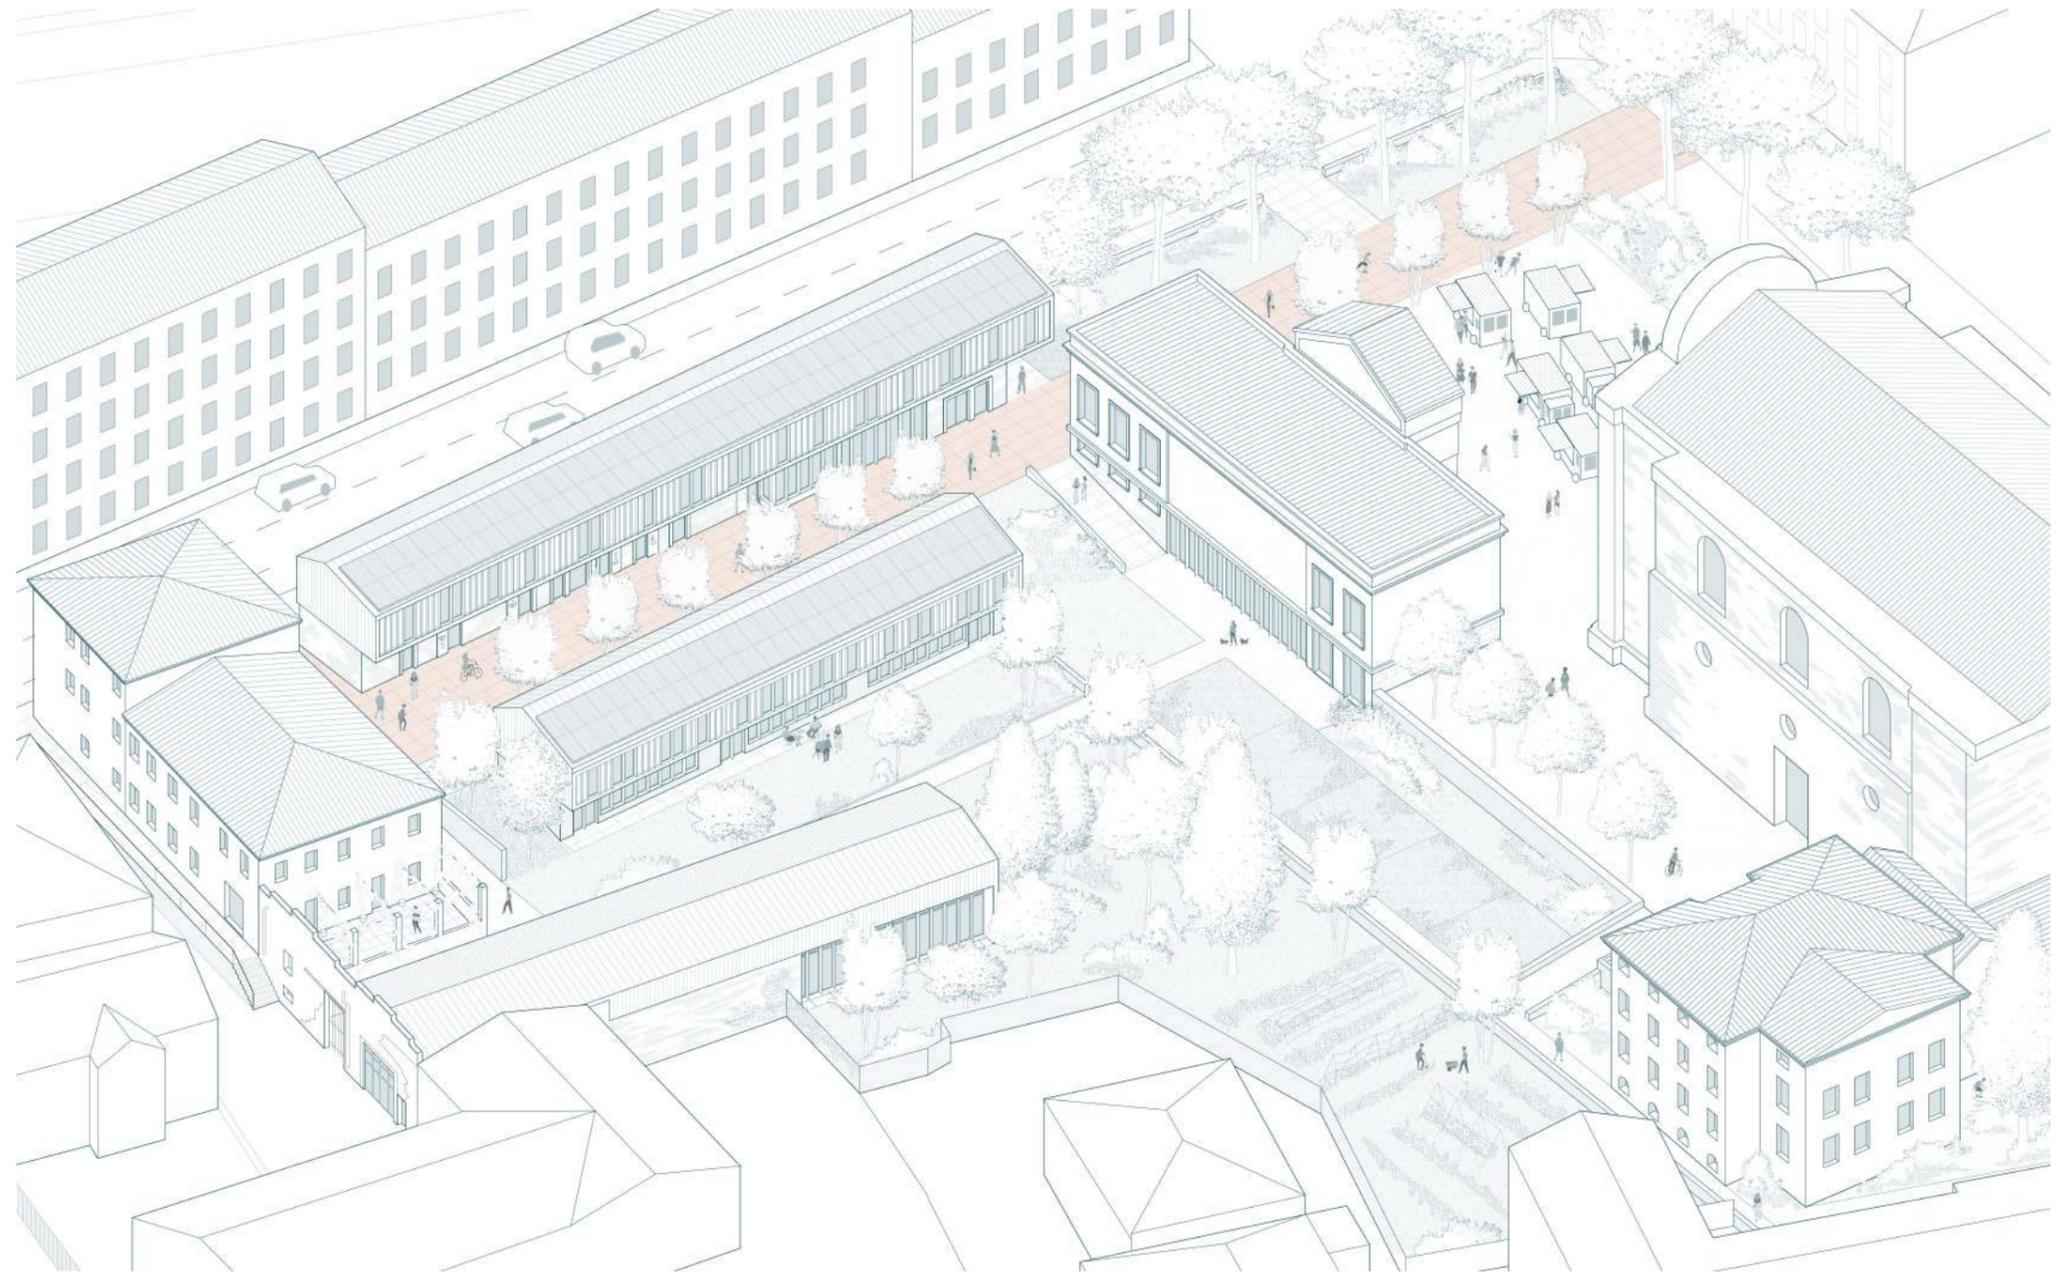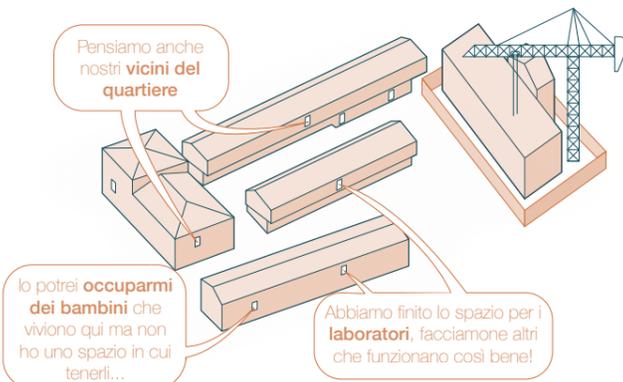

Assonometria generale



Vista della Strada pedonale Bassanello, sulla sinistra le case bottega



Vista della Strada pedonale Bassanello, in primo piano sulla destra i locali comunitari