

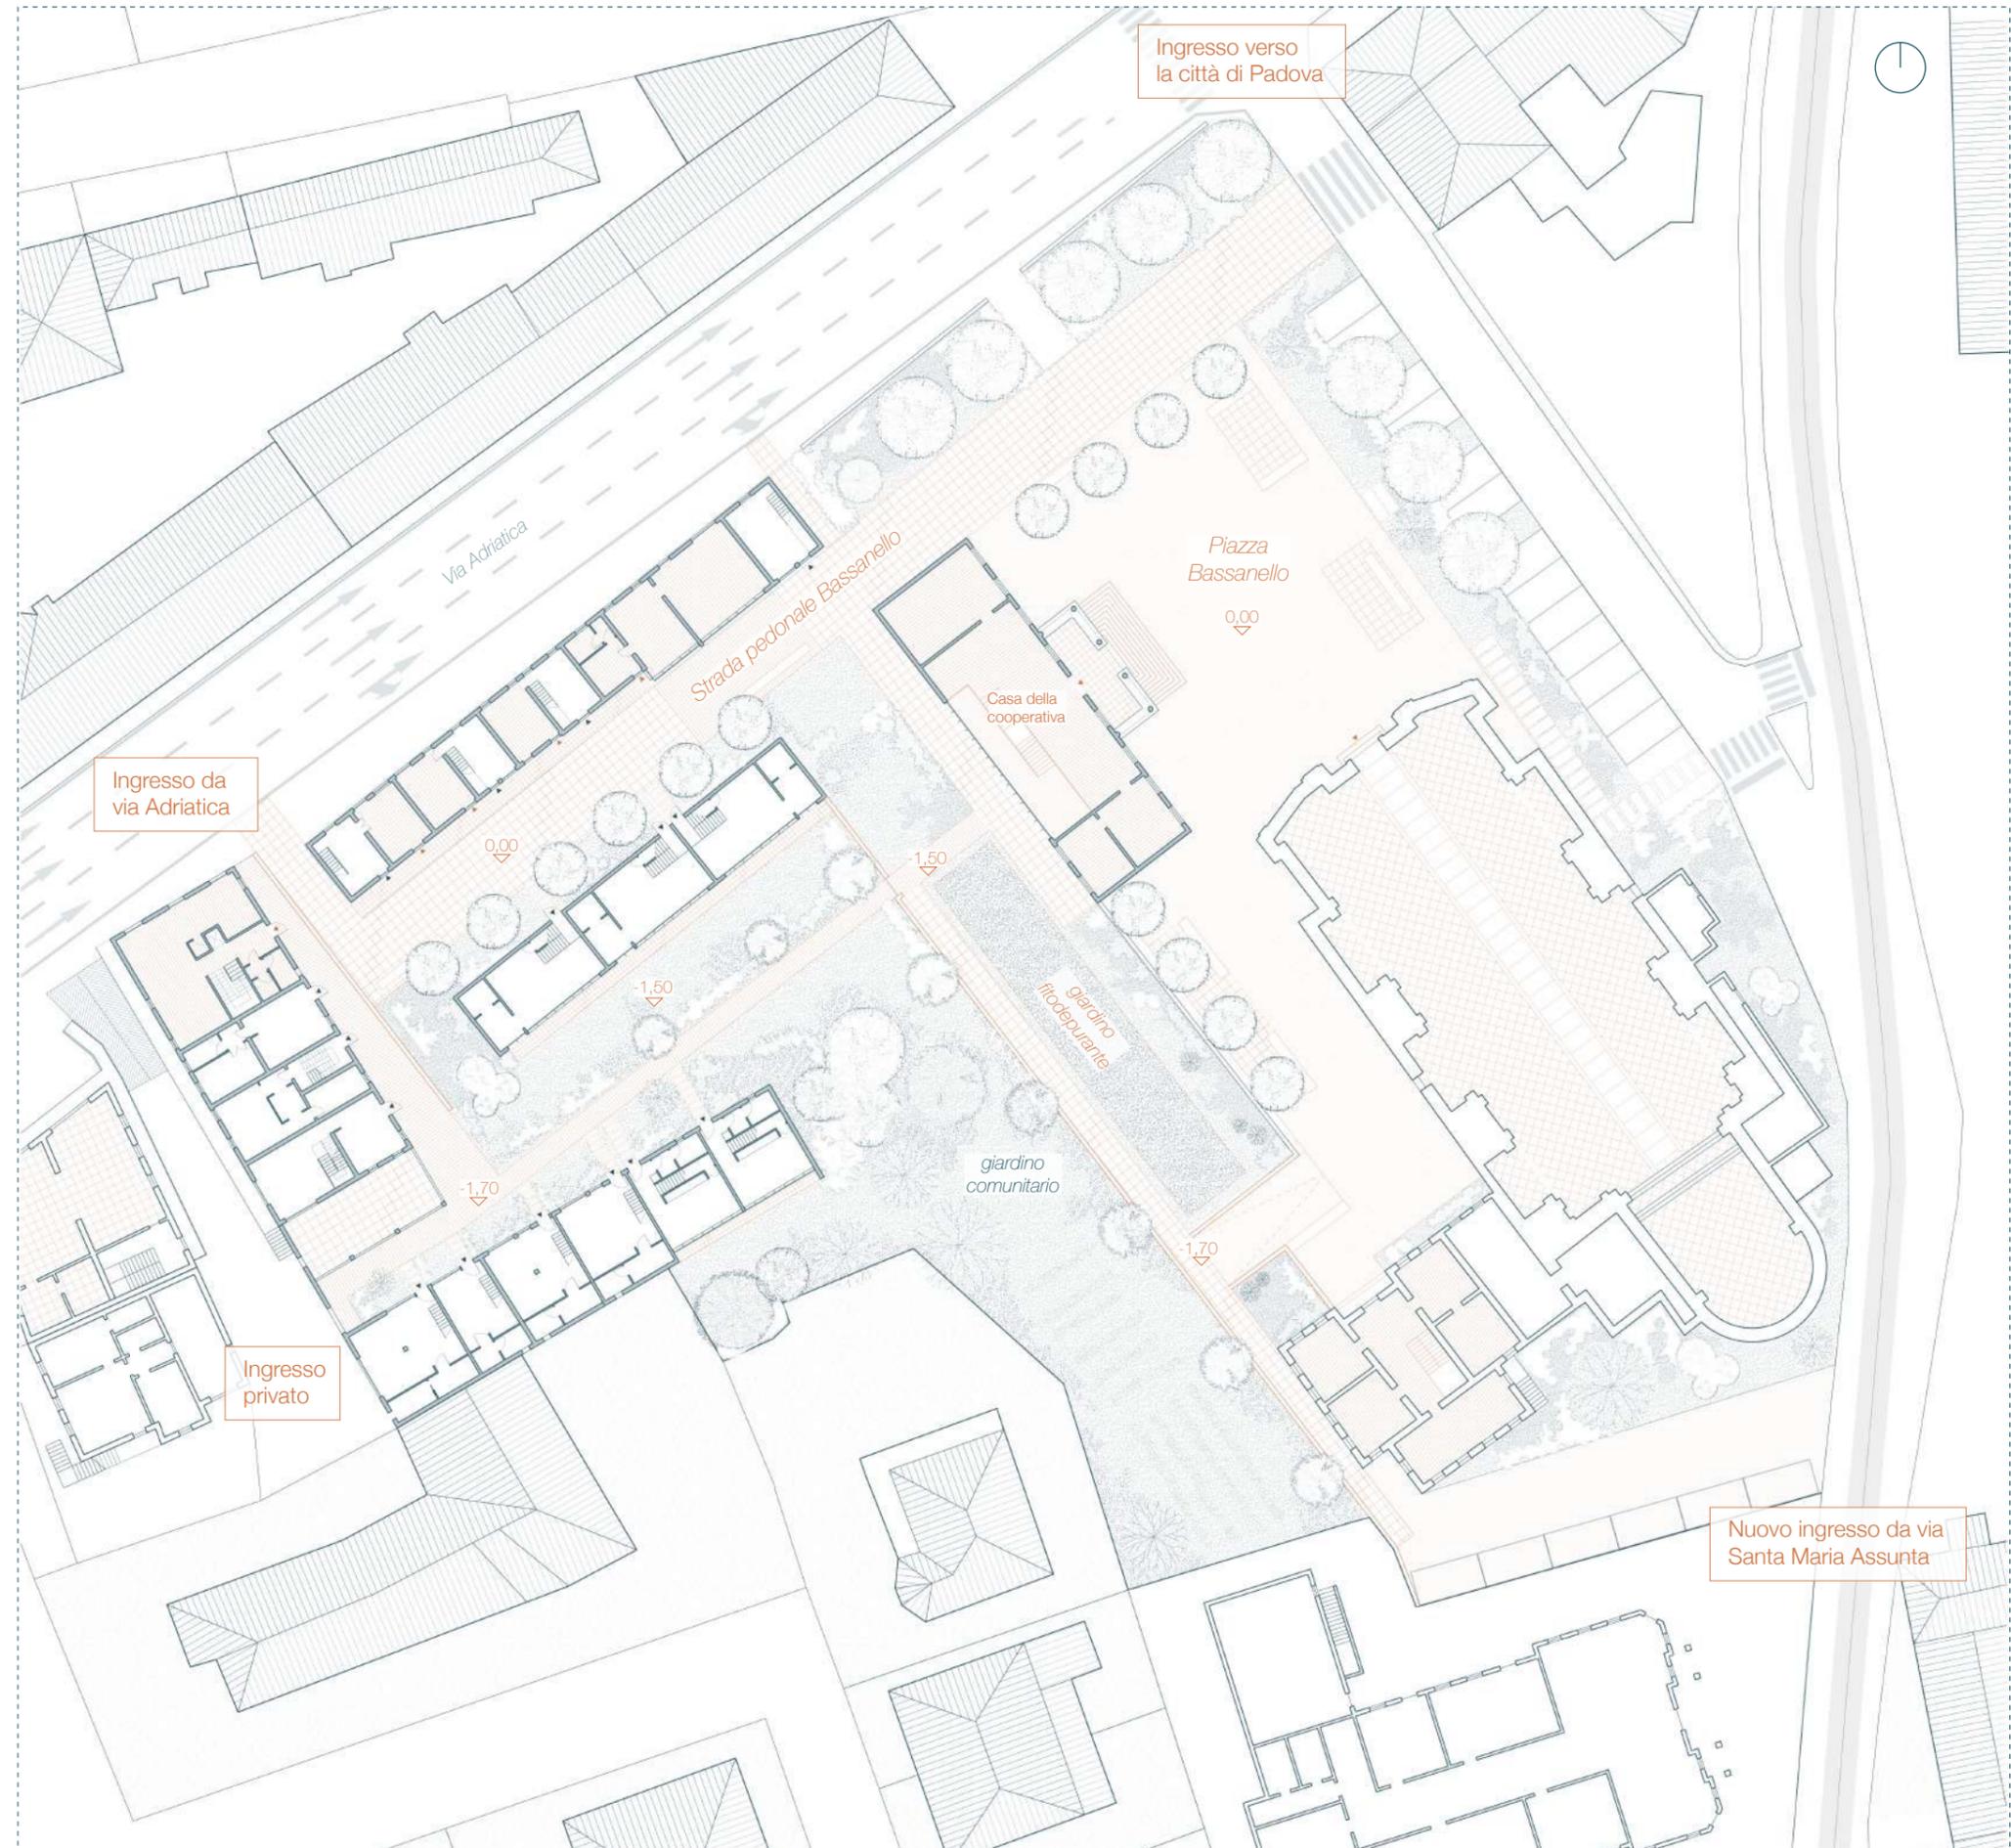
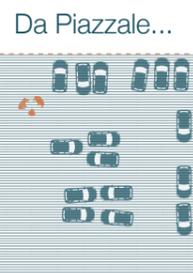


## Un percorso urbano verso nuove forme dell'abitare

L'area di progetto si colloca esternamente alla città murata al confine tra la città consolidata e la **città diffusa**; il tessuto urbano è caratterizzato da villette mono o bi-familiari e piccoli condomini e dall'**assenza di spazi pubblici**. L'unico affaccio del lotto è su via Adriatica, strada a tre corsie arteria di accesso alla città.

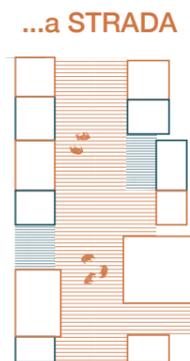

Obiettivo del progetto è stato quindi generare **nuovi spazi pubblici** intervenendo sul piazzale della chiesa (attualmente utilizzato come parcheggio) trasformandolo in una **piazza** e aprendo l'isolato con la realizzazione di una **strada** pedonale ed un nuovo ingresso pubblico da sud-ovest da via Santa Maria Assunta.

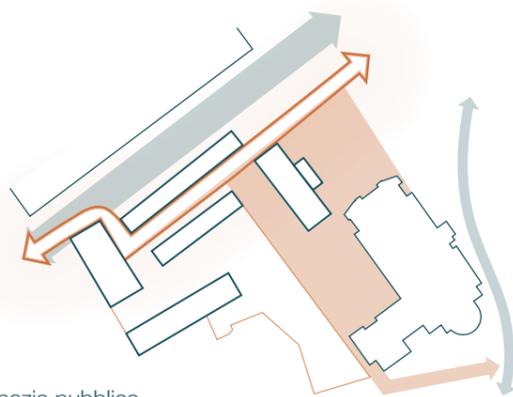

Attacco al suolo scala 1:500