


**Un percorso urbano verso nuove forme dell'abitare**

Il progetto di ristrutturazione comprende **cinque edifici** che offrono una **varietà di tagli di appartamenti in diverse tipologie abitative**; dalle unità duplex con giardino a tradizionali appartamenti, inclusi spazi innovativi come le case bottega con laboratorio integrato o gli appartamenti condivisi.

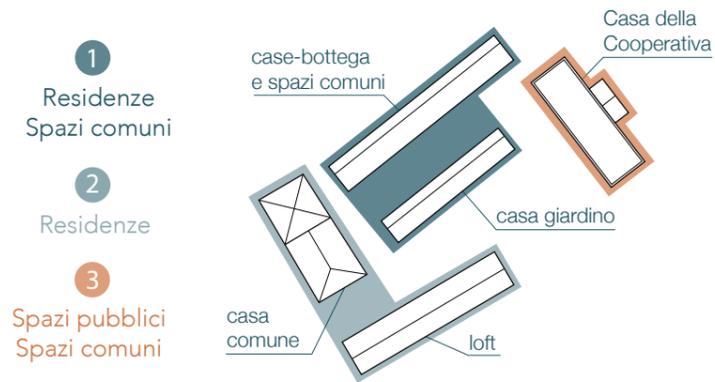

La divisione in fasi del progetto

Un'alternanza di funzioni e di spazi personalizzabili stimola un costante e vivace utilizzo della nuova **Strada Bassanello** da parte della comunità dei residenti e da parte dei cittadini. Gli edifici sono divisi in lotti realizzabili in diverse fasi esecutive per promuovere una sostenibilità finanziaria e agevolare lo sviluppo della comunità.




Prospetto fronte interno edificio casa-bottega

**Casa-bottega**

Lavorare da casa come opportunità di socializzazione e vita urbana. L'alternanza di spazi pubblici e privati al piano terra favorisce l'interazione tra residenti e la creazione di una comunità coesa.

Le Botteghe sono spazi flessibili focalizzati sulla tematica del lavoro, possono essere adattati alle esigenze individuali dei residenti o utilizzati per servizi comunitari.

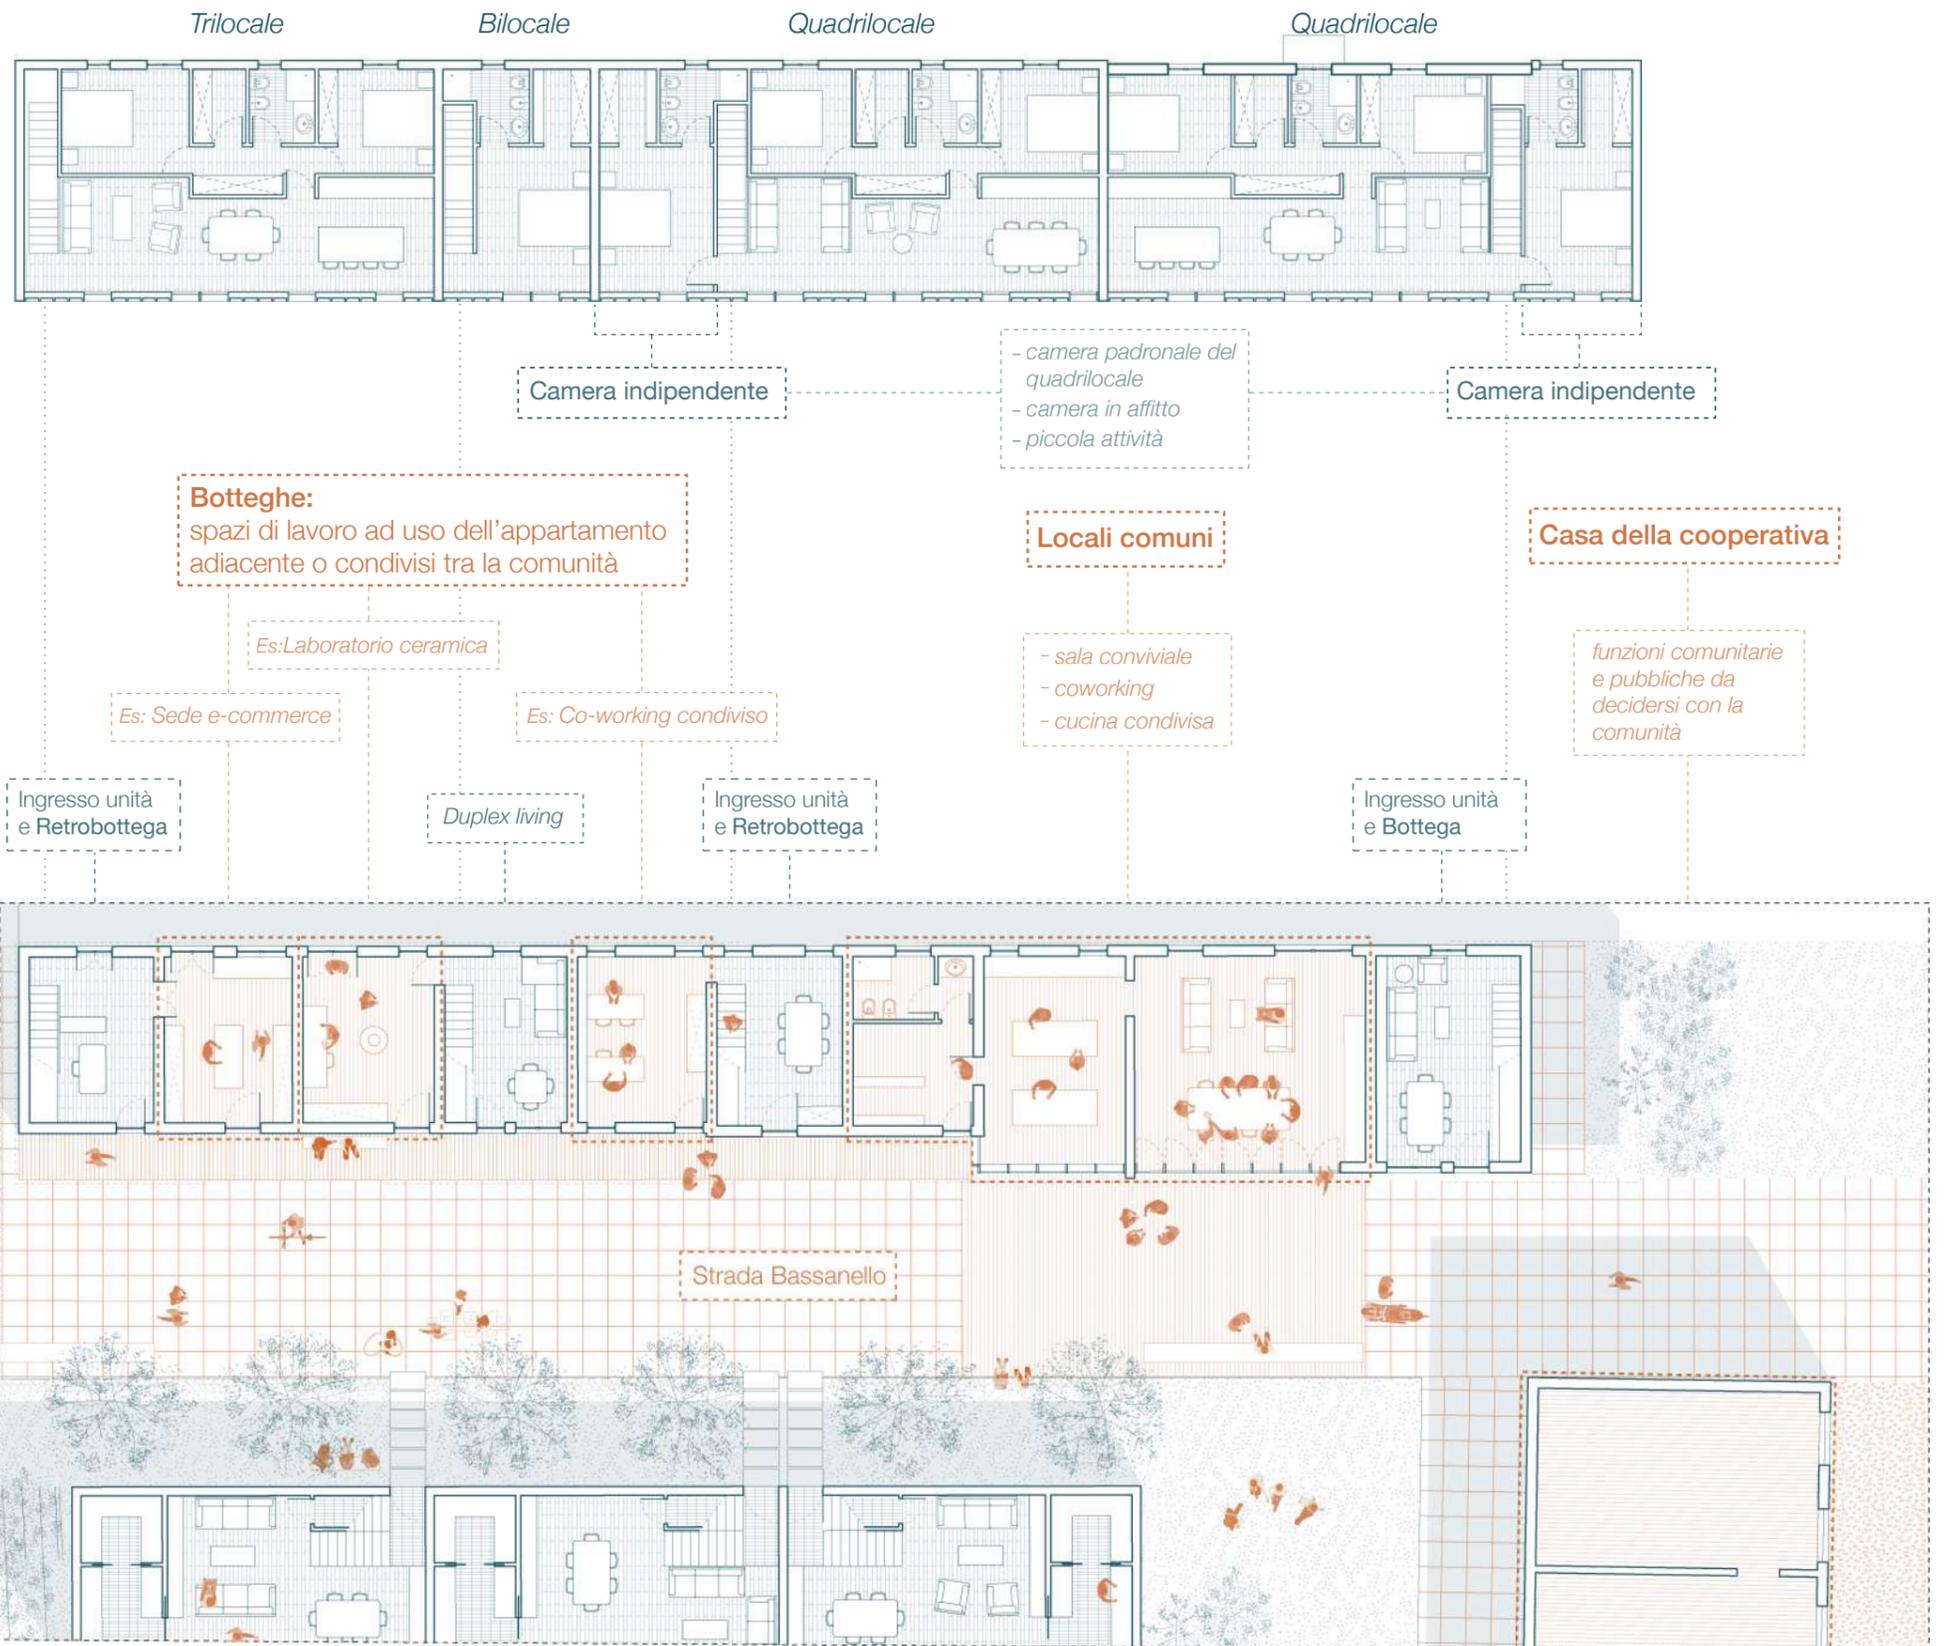

Planimetria piano terra scala 1:200