


Abaco spazi aperti

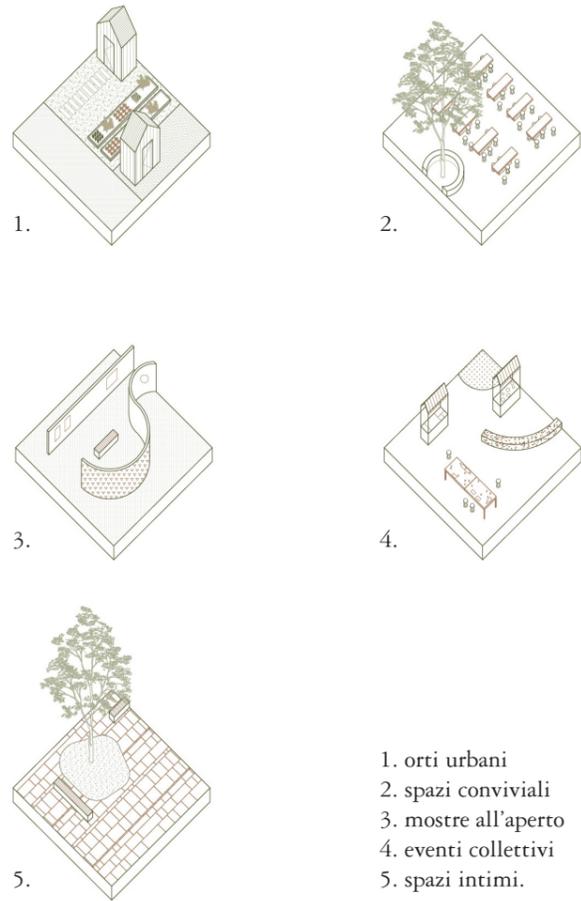

- 1. orti urbani
- 2. spazi conviviali
- 3. mostre all'aperto
- 4. eventi collettivi
- 5. spazi intimi.

La configurazione dell'attacco a terra si definisce nella precisa regolazione del rapporto tra spazio edificato e spazio aperto (pieno-vuoto) e consente così di circoscrivere un'ambiente protetto che allo stesso tempo si mostra aperto e capace di accogliere la città e la natura:


lo spazio di corti centrali, cuore pulsante del complesso, si caratterizza per la presenza di ampie aree verdi e per la forma fluida che mette in comunicazione tutti gli ambiti collettivi, posti così in continuità, spaziale e visiva, con l'esterno.

L'edificio lungo Via Adriatica funge da filtro, schermando lo spazio domestico delle corti dai rumori stradali.



Sezione 1.500

L'attacco al suolo dell'intervento di progetto si presenta come una piastra pedonale porosa che combina spazi pubblici e sfere più private.

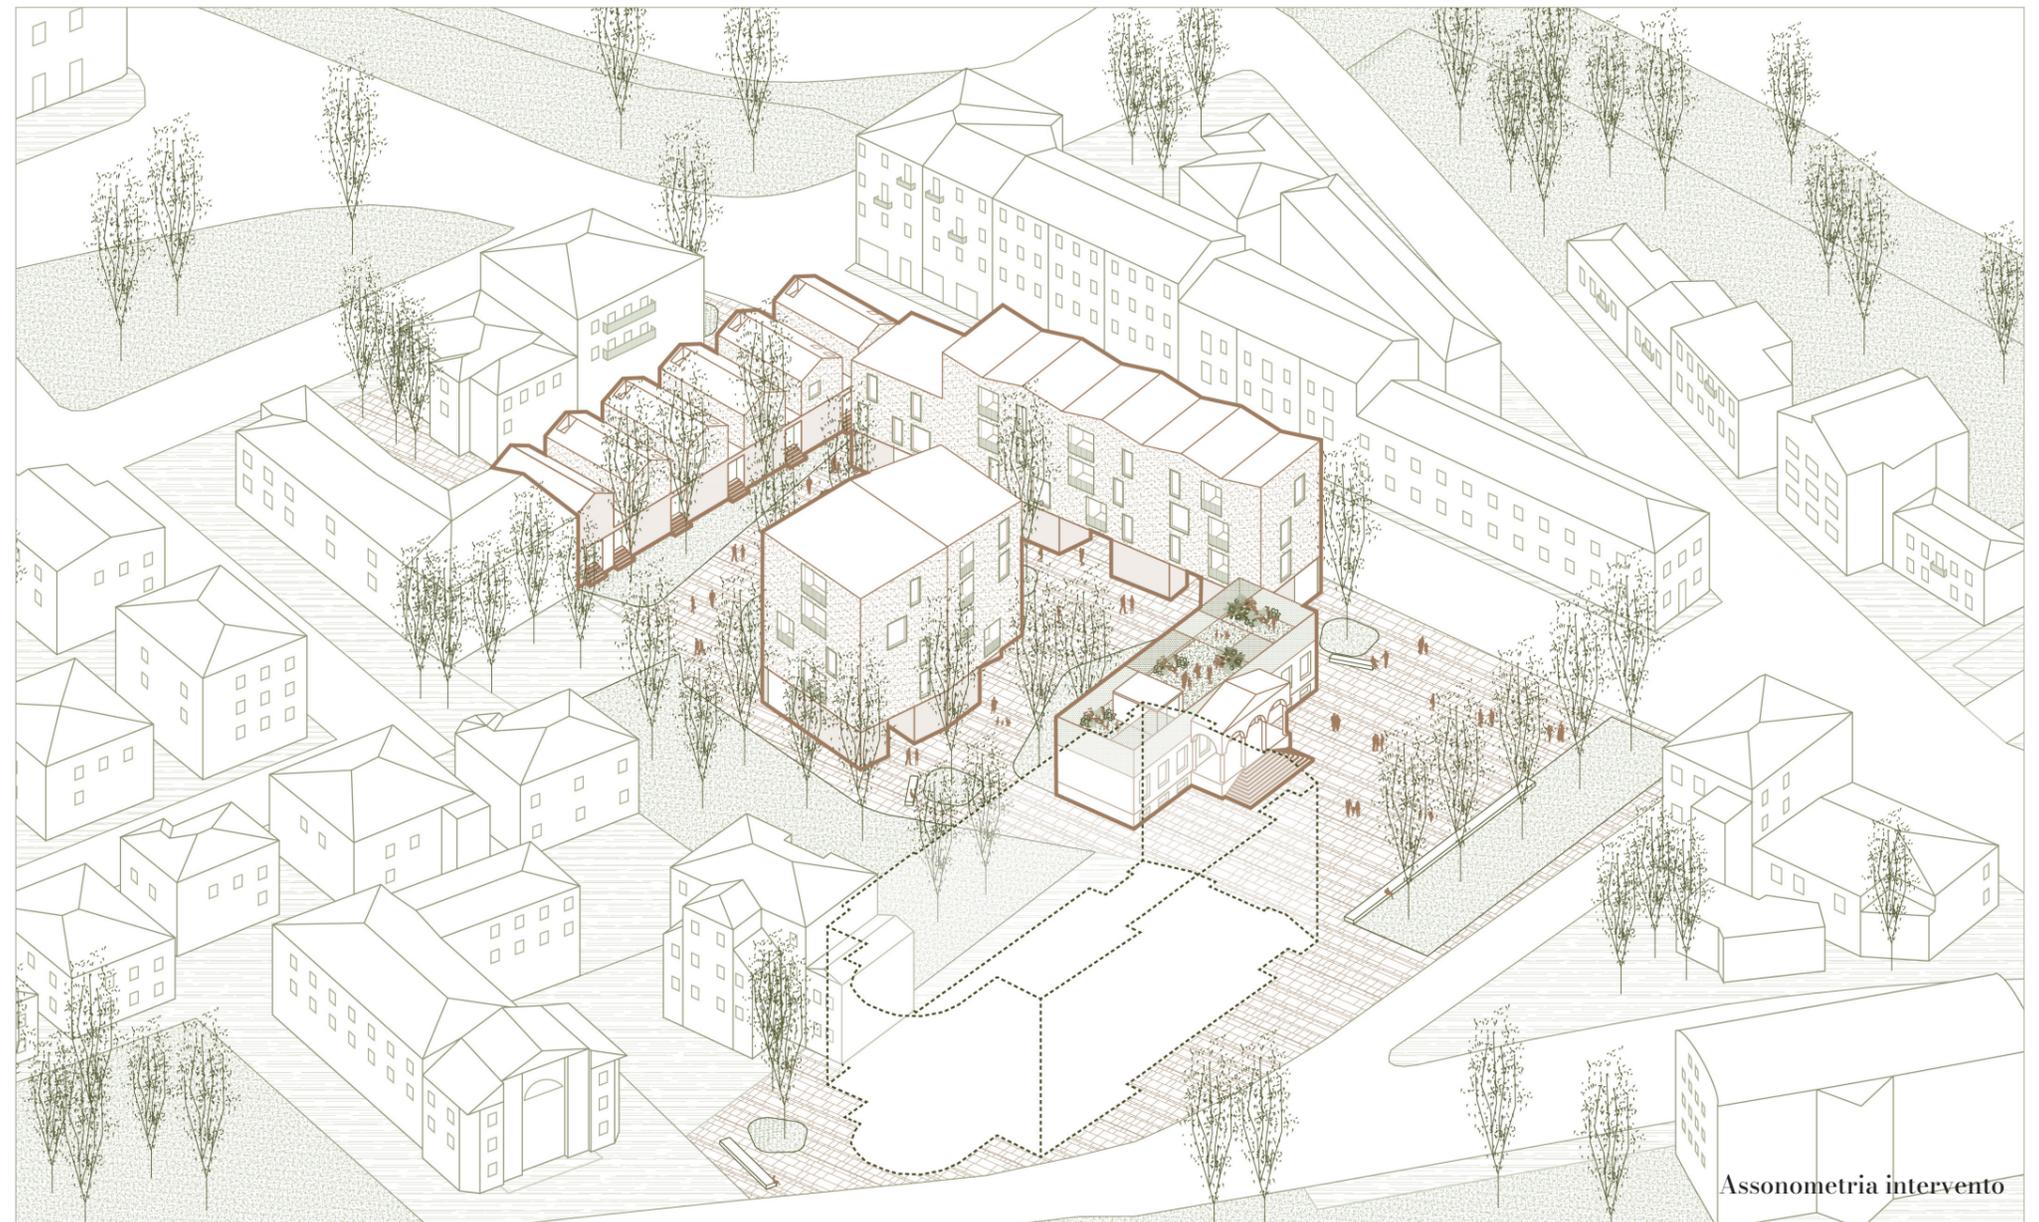

Assonometria intervento