


Pianta duplex tipo (trilocale), sc. 1:100

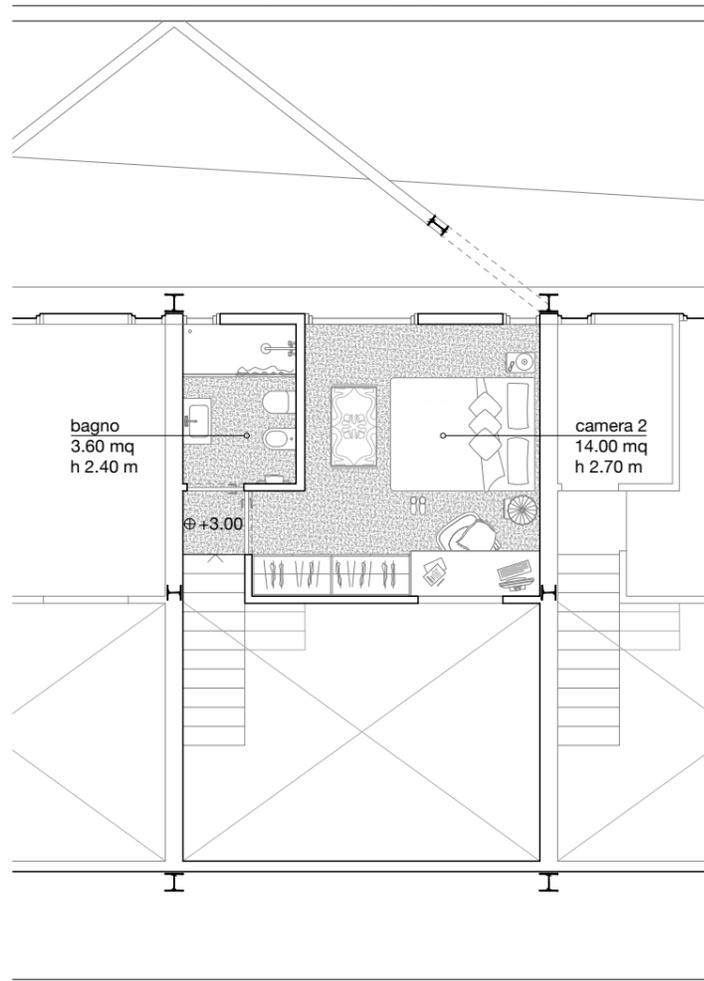

Pianta duplex tipo (trilocale), sc. 1:100

Facciata in pannelli prefabbricati in lamiera verniciata e coibentazione, con infissi a taglio termico verniciati a polvere

Facciata esistente con nuovo intonaco colorato in pasta e coibentazione interna in lana minerale

Copertura in coppi su ordito di legno e coibentata internamente

Cerchiature su muratura esistente in travi HEA


Struttura verticale e controventi in travi HEA 260mm con vernice protettiva

Solai collaboranti in lamiera grecata e cls, con rivestimento inferiore esterno in lamiera verniciata, isolamento e finitura cementizia superiore con laterizio ricilato da demolizione

Falda a sud in lastre fotovoltaiche

Tetto in carpenteria metallica coibentata internamente

Rivestimento in lastre prefabbricate con laterizio ricilato da demolizione

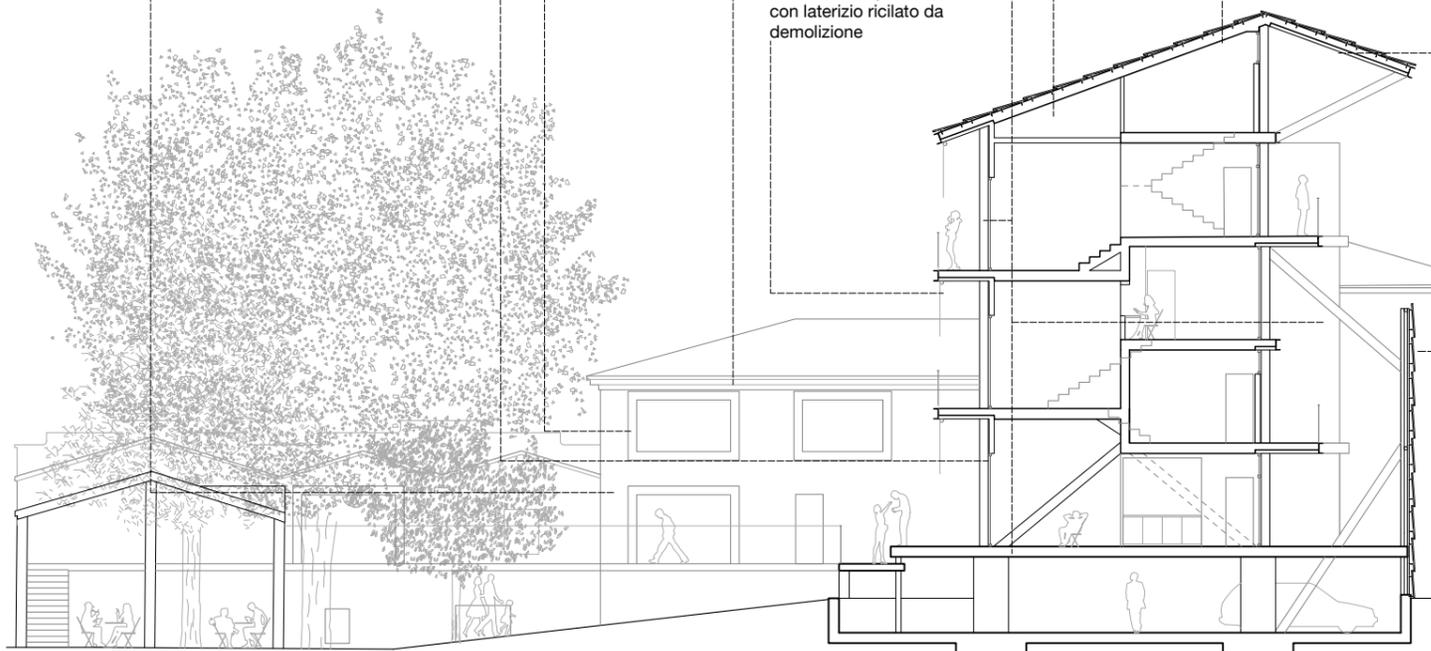

Sezione BB

PD-4L7D8R



Vista appartamento duplex