


## SOSTENIBILITÀ DELL'INTERVENTO

L'obiettivo è quello di realizzare degli edifici che abbiano un limitato impatto ambientale in termini di conservazione, di costruzione e di vita utile. Per garantire il miglior comfort termico con il minor consumo possibile, per esempio, partiamo dalla convinzione che la strategia migliore sia quella di ridurre al massimo il fabbisogno impiantistico degli edifici dando priorità a strategie passive per l'utilizzo delle risorse esistenti (buffer vegetali, patii, ballatoi,...). Per prolungare il ciclo vita dell'edificio, poi, viene lasciata aperta la possibilità di riconvertire il parcheggio esistente ad altri usi mediante la semplice rimozione di una facciata leggera. Nei confronti dell'esistente, invece, vengono attuate esclusivamente le rimozioni necessarie, sottraendosi ad una demolizione complessiva.


### ESISTENTE

### STRATEGIE PASSIVE


### PARCHEGGIO

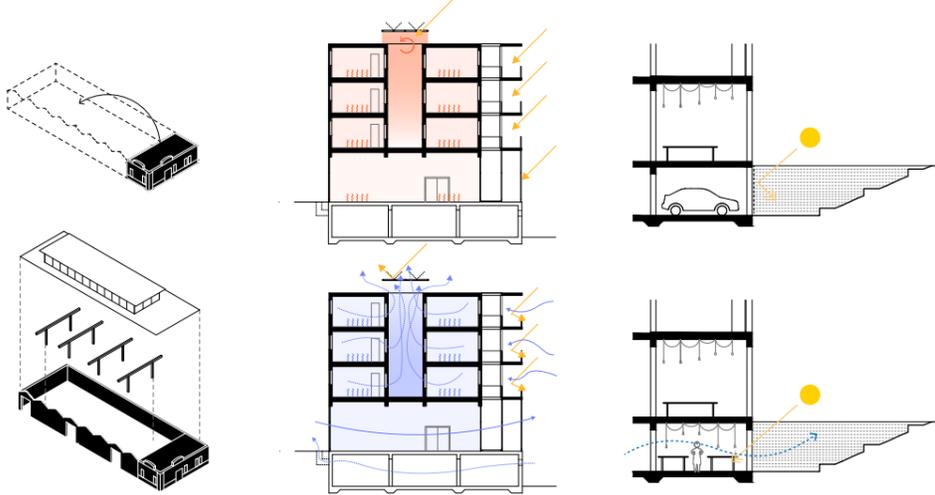

Pianta piano primo

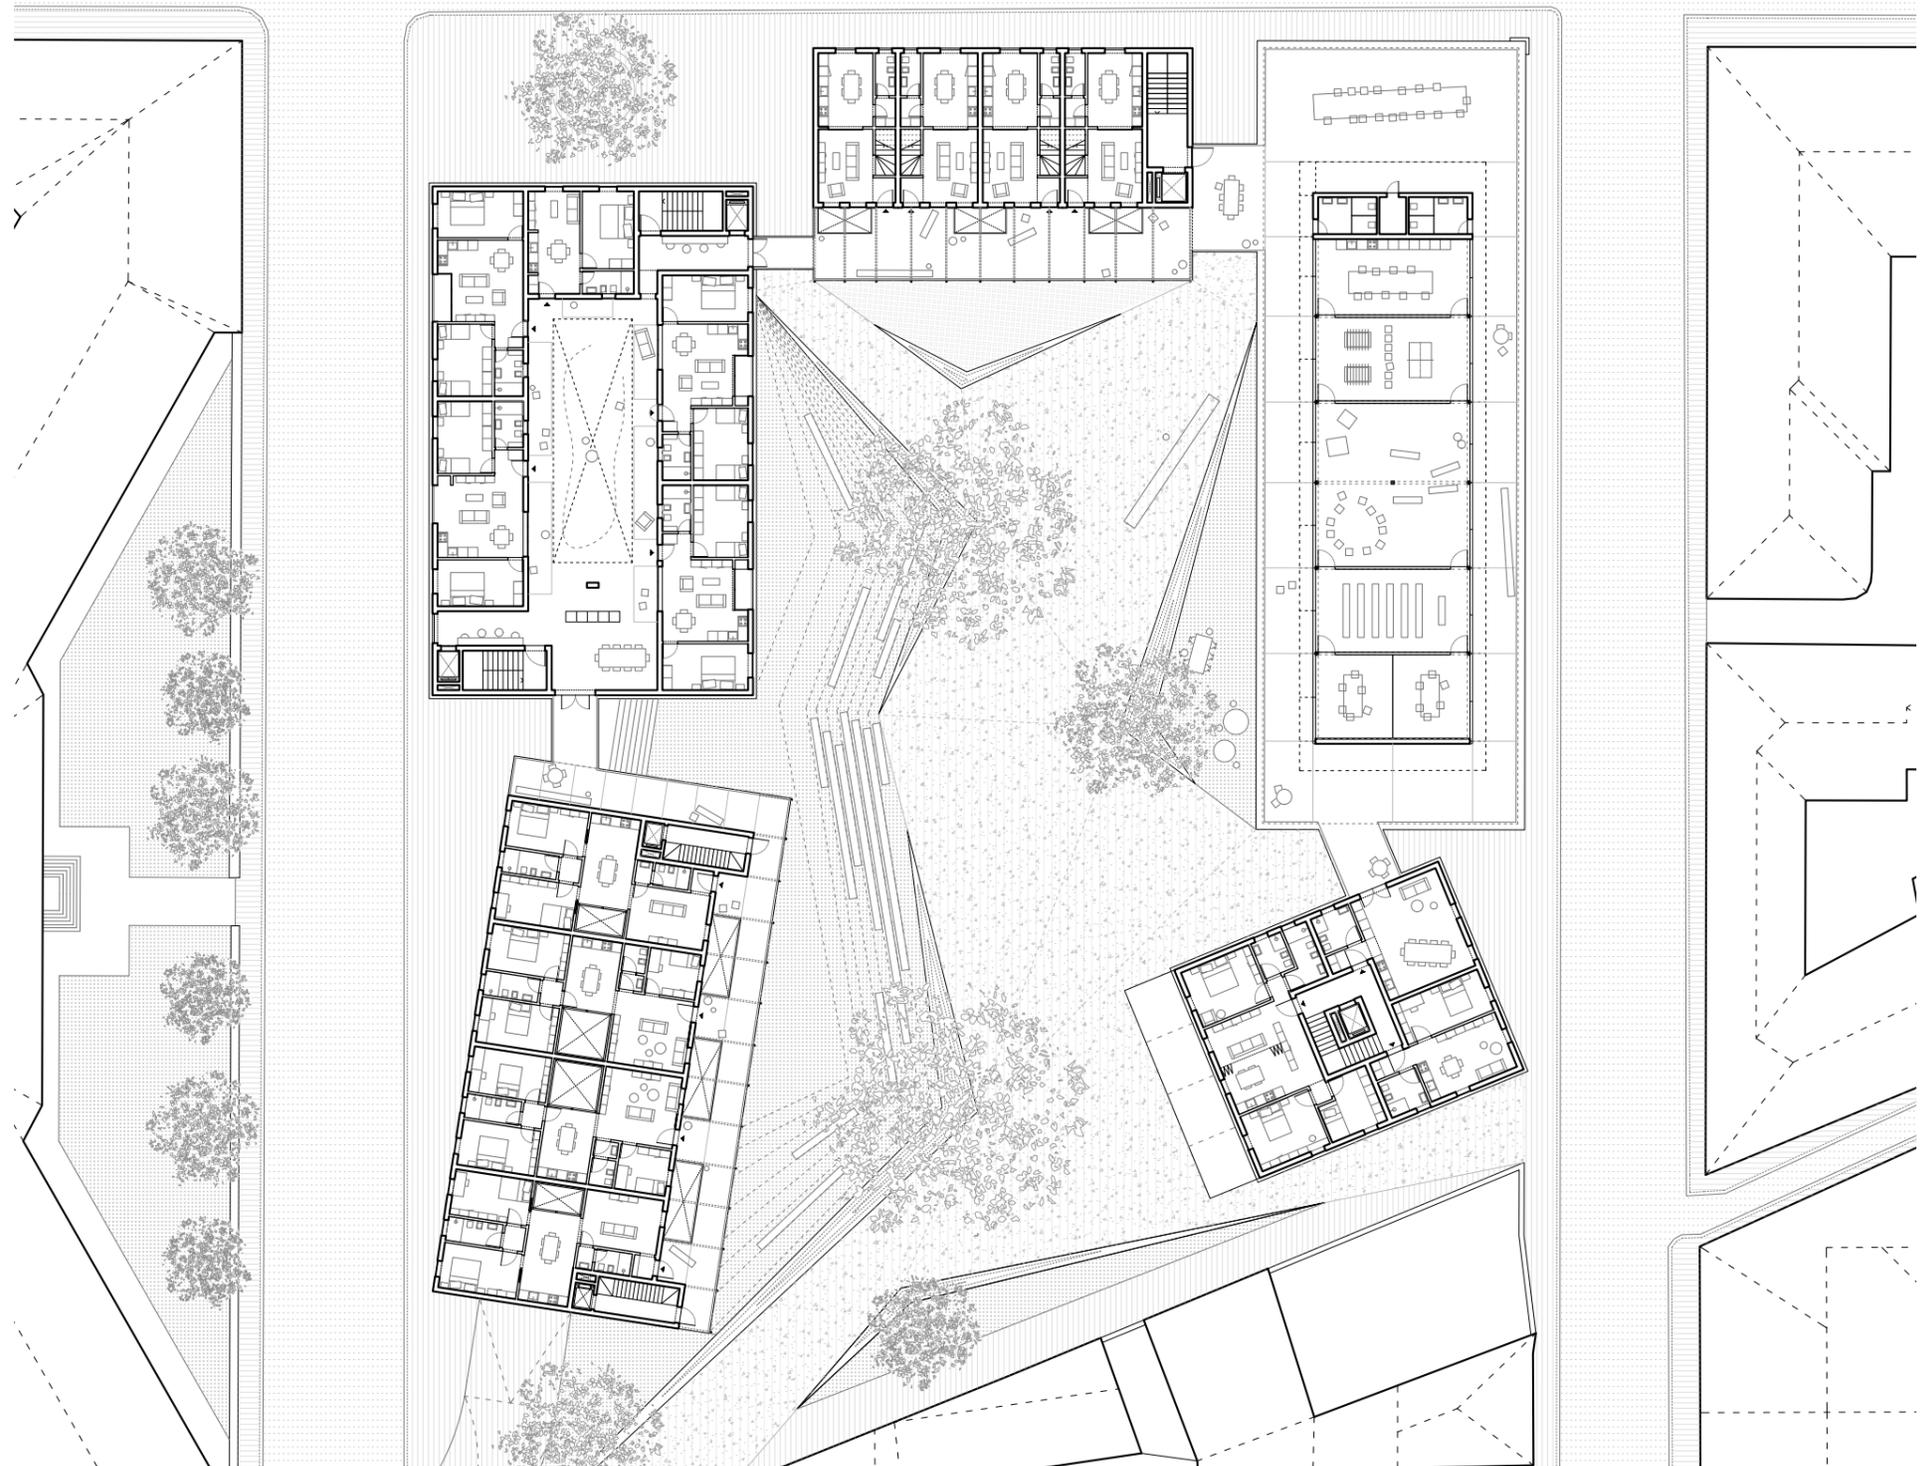

Sezione trasversale

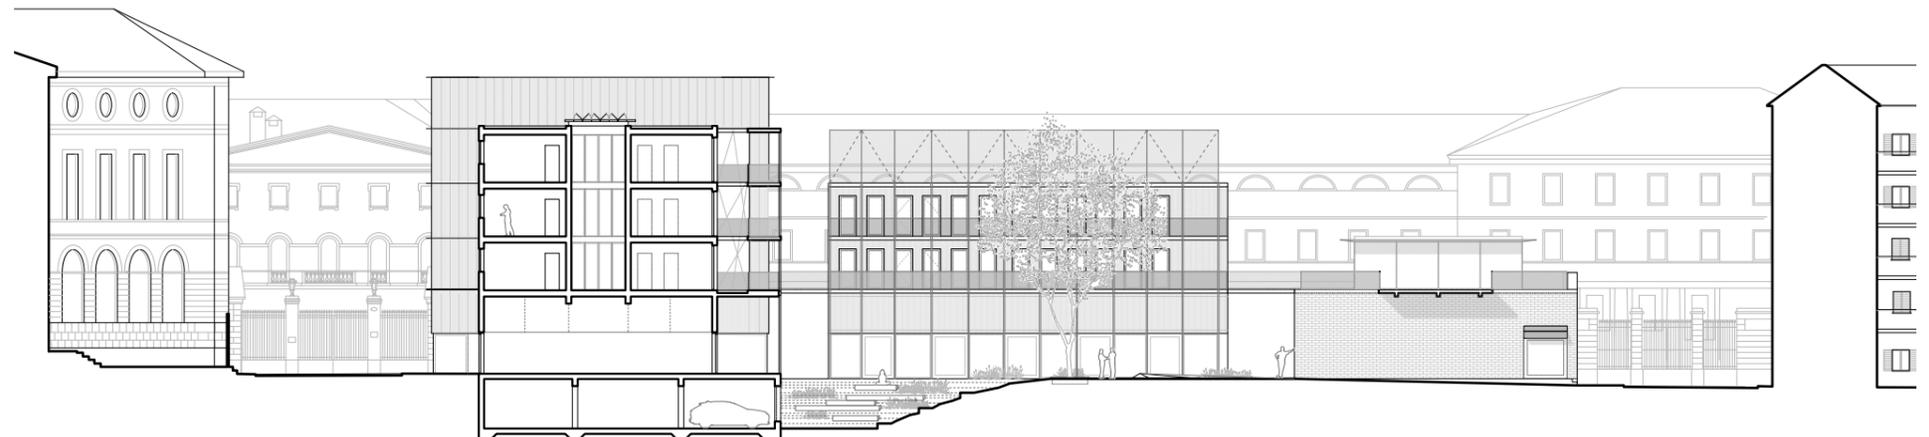

0 1 5 10