
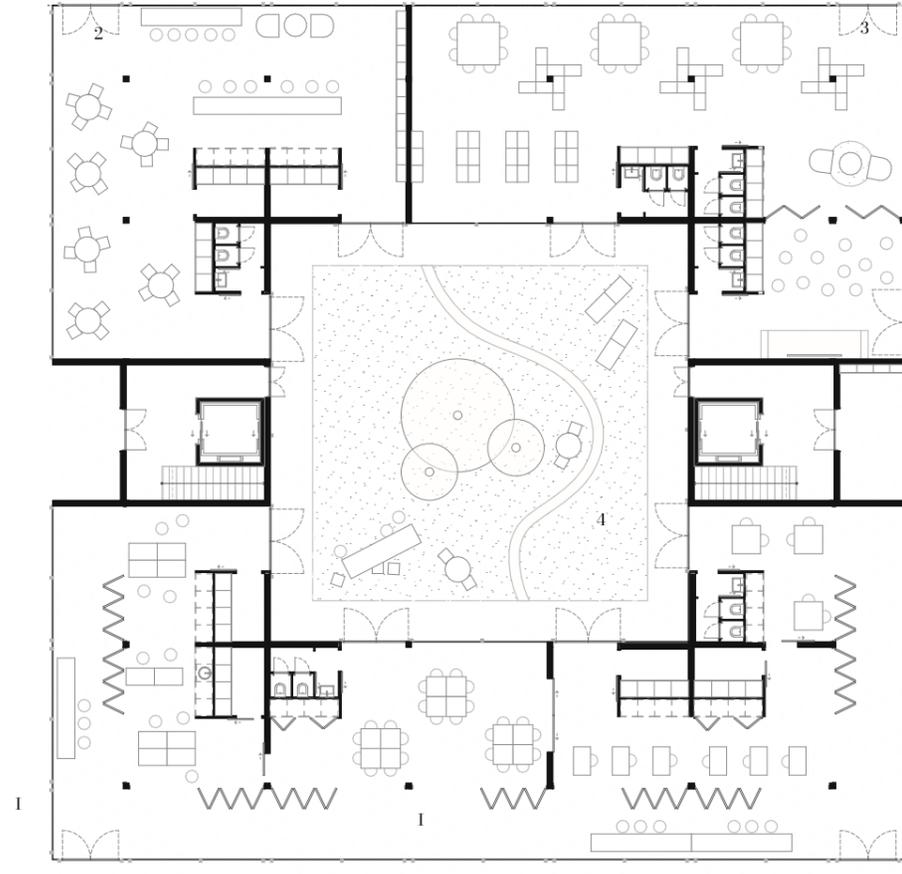


Città pubblica/privata

Le logge continue dell'edificio quadrato e i ballatoi sono progettati come spazi di incontro e condivisione per gli abitanti. Questi elementi architettonici estendono lo spazio abitativo verso l'esterno, promuovendo nuove forme di abitare attraverso l'interazione sociale e il senso di comunità, consentendo ai residenti di utilizzare questi spazi per una varietà di attività, dal relax alla coltivazione di piante, creando un ambiente inclusivo e dinamico.


- Pubblico
- Comune
- Privato

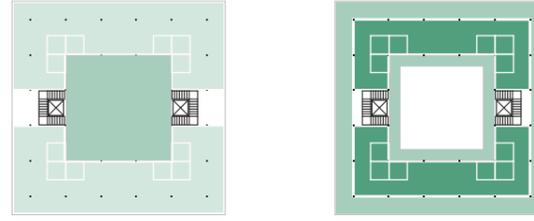

Piano Terra

(1) Co-working, (2) Bistrot, (3) Biblioteca multimediale, (4) Patio

scala 1:250

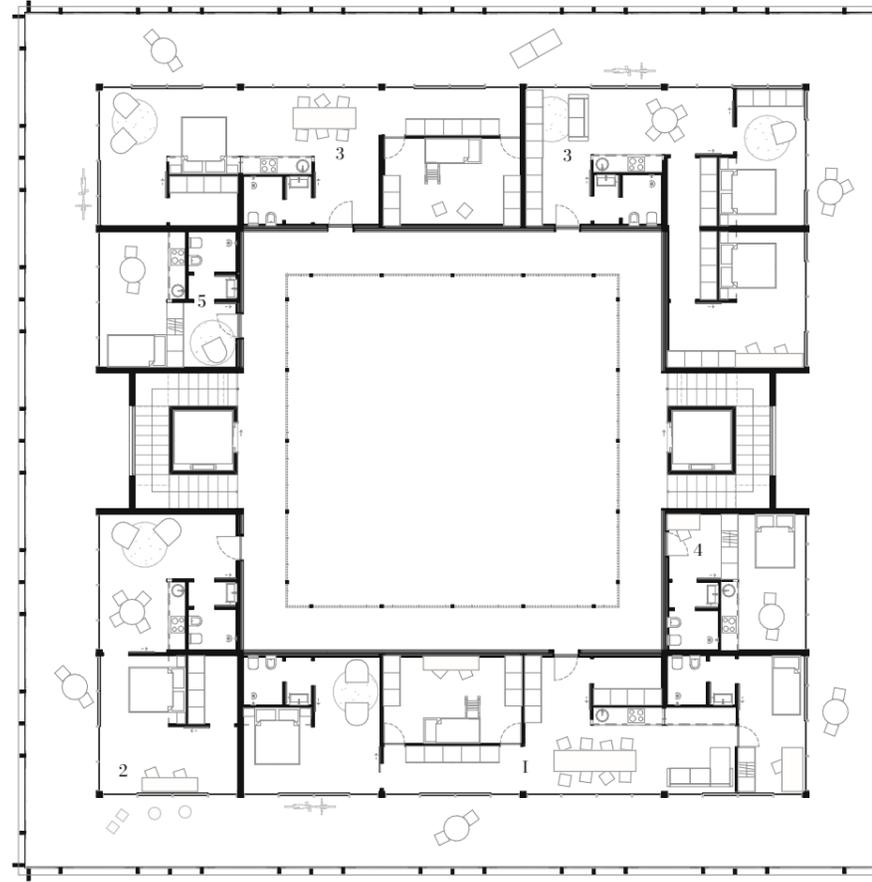

Piano Tipo

(1) Quadrilocale, (2) Bilocale, (3) Trilocale un bagno, (4) Studio

scala 1:250

