

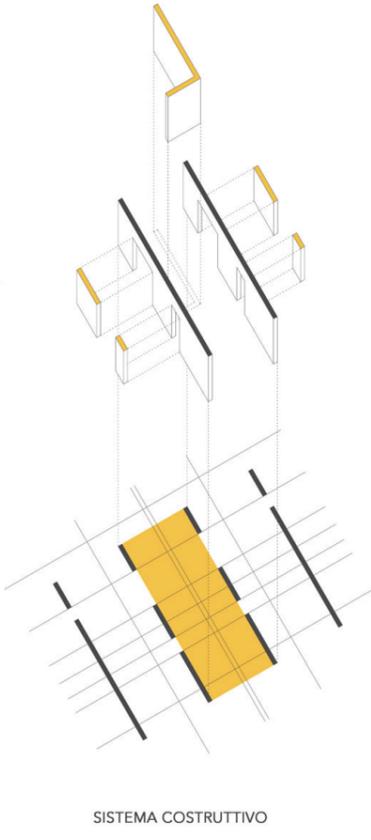
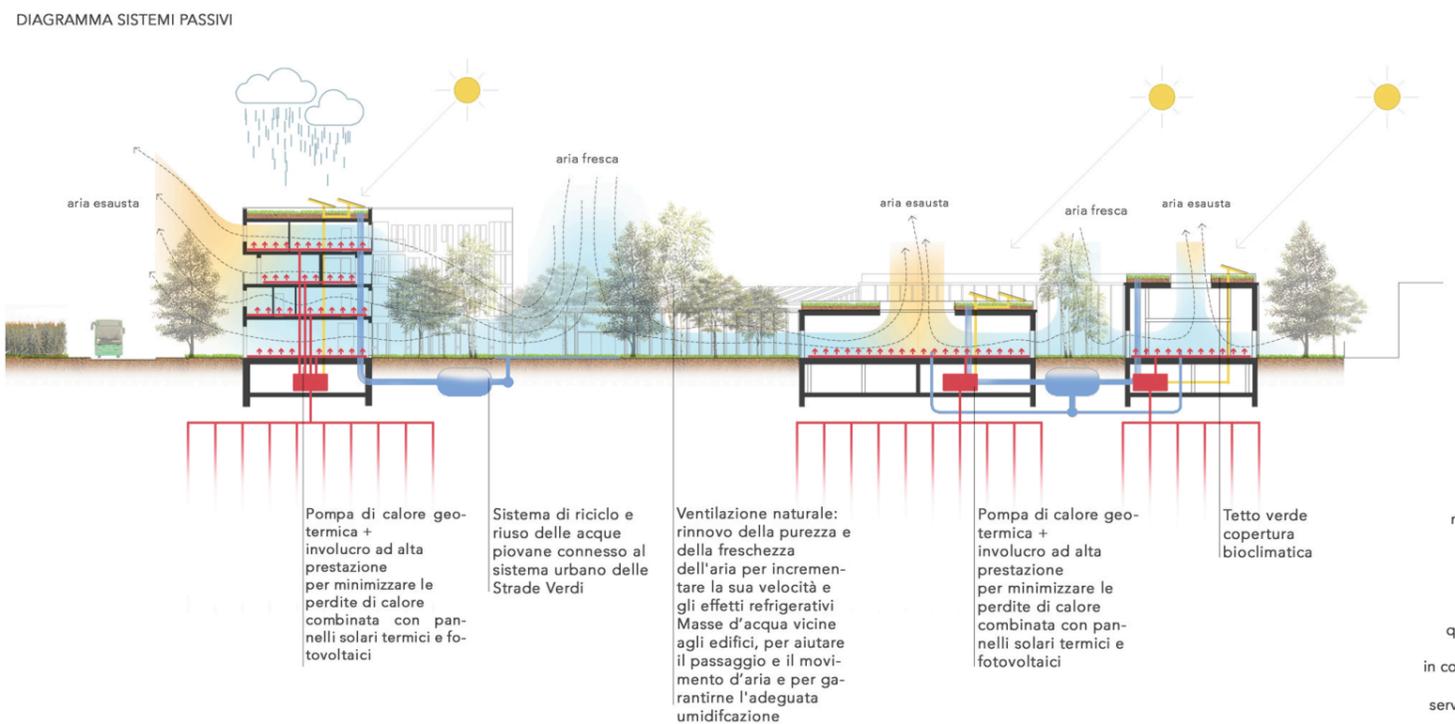


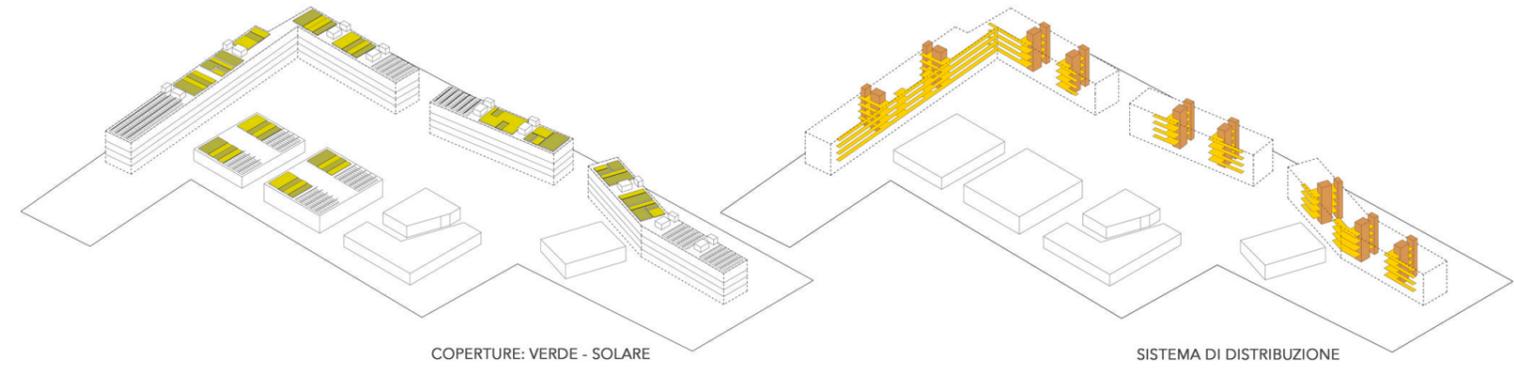

MICHELA È UNA TAGESMUTTE, HA SCELTO UN APPARTAMENTO CON UNA SPAZIOSA SALA BIMBI CHE UTILIZZA PER IL SUO NIDO IN CASA. MICHELA È ATTENTA ALL'ALIMENTAZIONE E AMA CUCINARE CIBI SANI PER I SUOI BIMBI. COSÌ DA QUALCHE MESE SI È ABBONATA ALL'OFFICINA DEL KM ZERO

GIULIA E MIRKO, FAMIGLIA "GREEN" IN ATTESA DI UN BIMBO, HANNO SCELTO UN APPARTAMENTO CON UNA STANZA PER IL FUTURO ARRIVATO E UN AMPIO TERRAZZO PER COLTIVARE LE LORO PIANTE. GIULIA È ABBONATA ALL'OFFICINA DELLA BIODIVERSITÀ E ENTRAMBI USANO IL BIKE SHARING DI CONDOMINIO

MARIO E ANDREA SONO DUE GIOVANI MAKER E STANNO LAVORANDO INSIEME A UN PROGETTO PER LA LORO START UP NELL'OFFICINA DELLE CREAZIONI. PER UN ANNO HANNO PRESO IN AFFITTO DUE MONOLOCAI COMUNICANTI CON UN GRANDE SOGGIORNO CONDIVISO

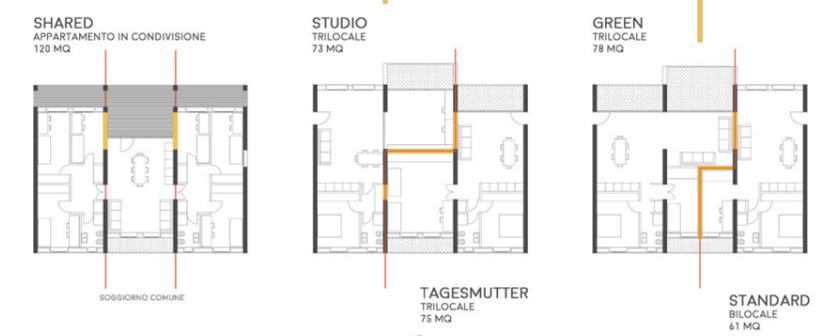

TIPOLOGIE ALLOGGI 1:500

- monolocali
- bilocali
- trilocali
- quadrilocali
- in condivisione
- servizi comuni

