


SPACCATO ASSONOMETRICO

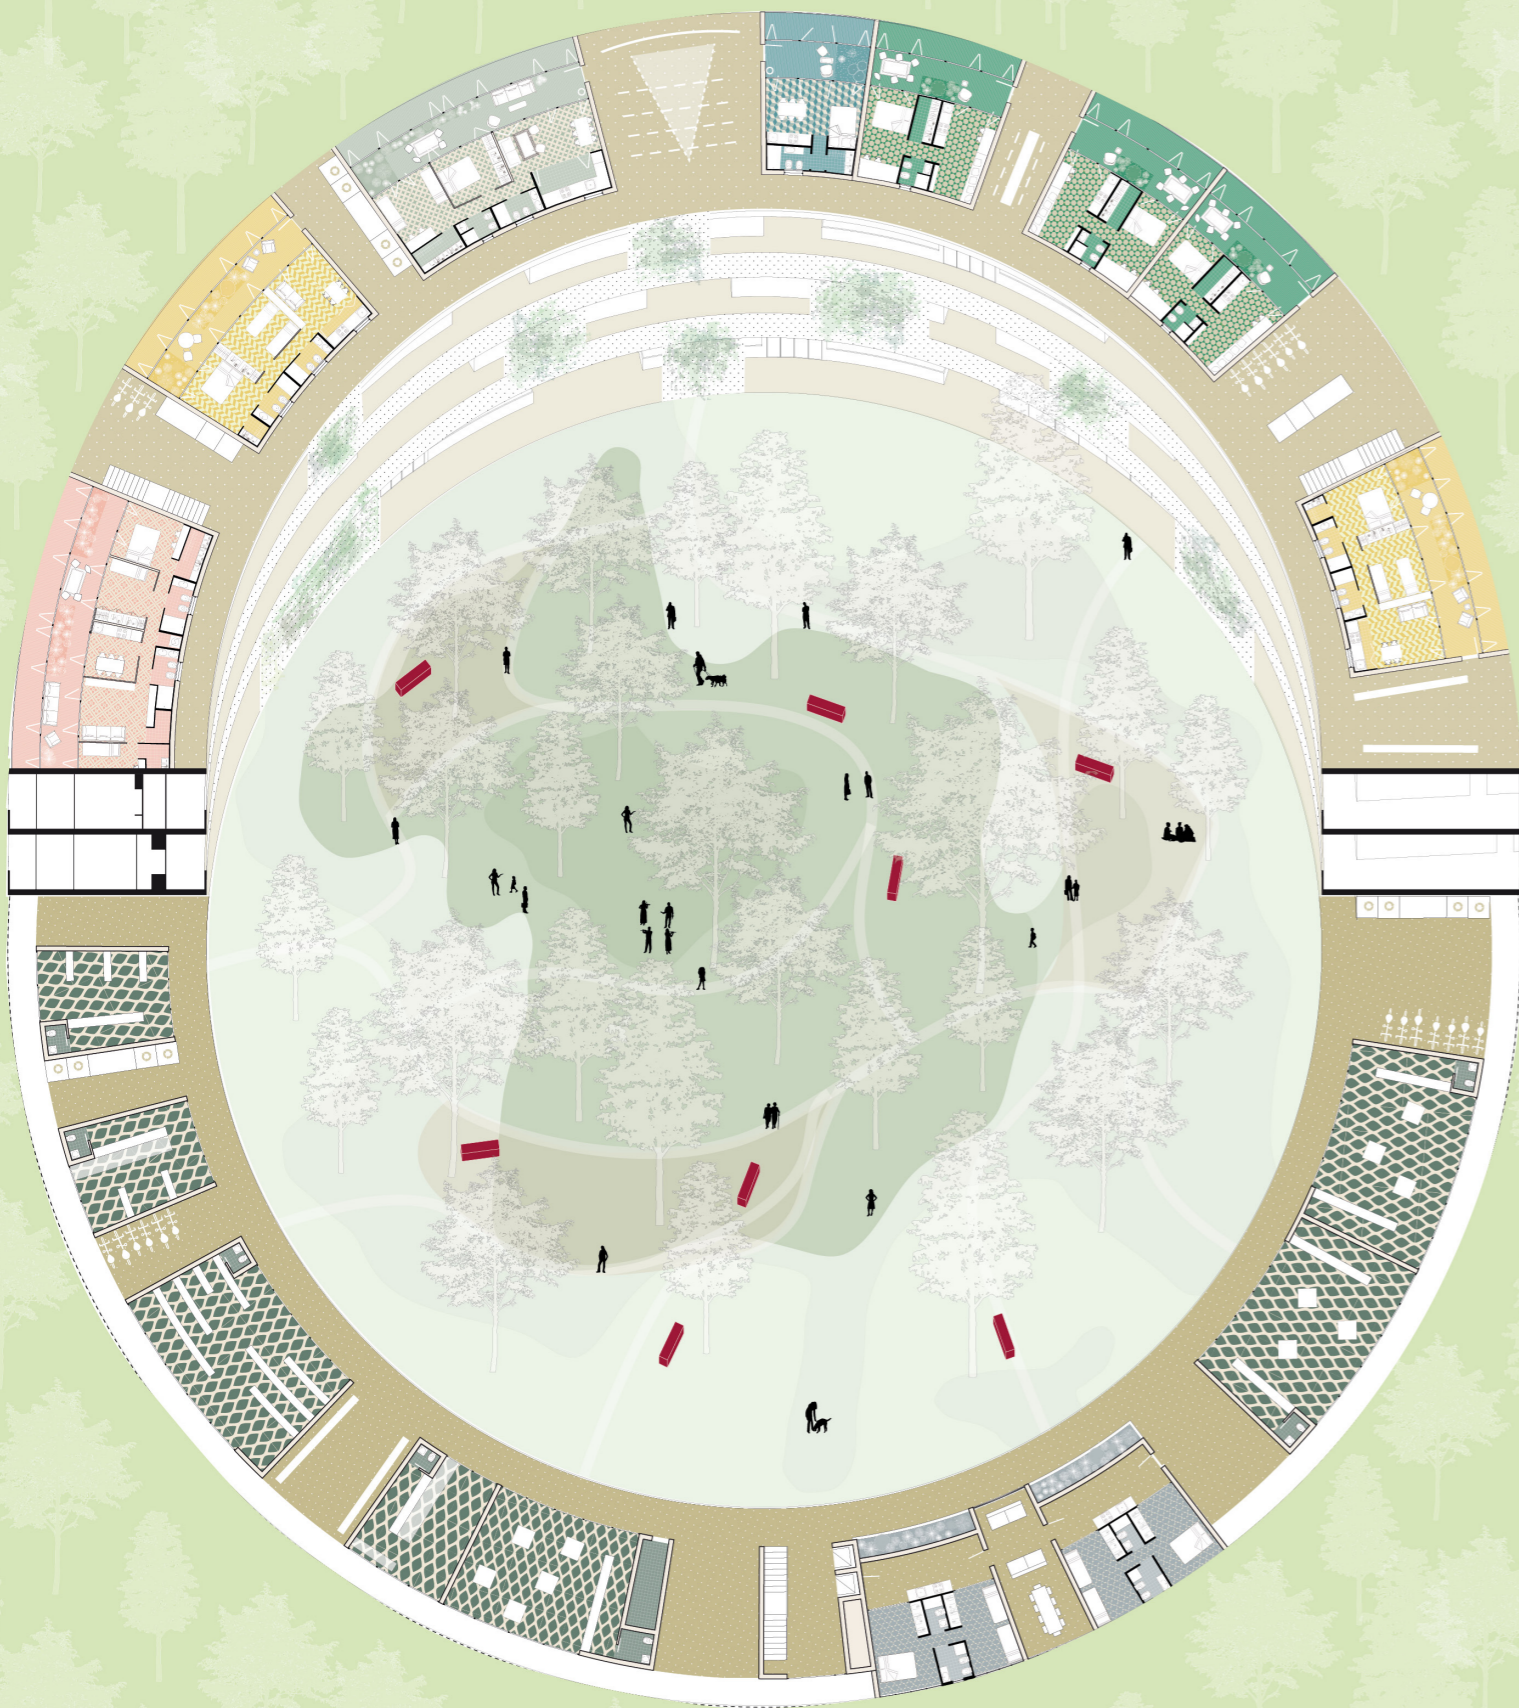

L'impianto circolare dinamico e continuo di Epiciclo si disloca su 5 piani su una circonferenza di diametro 80 mt diversificandone gli spazi e alternandone le funzioni. Il settore circolare base di dimensione minima interna di 1.90 mt scadezza il susseguirsi ed il giustapporsi di residenze con-

venzionali, residenze sociali e residenze speciali (studentato), botteghe, servizi alla residenza, aree per l'intrattenimento e la produzione creativa. Il tutto è raccordato da camminamenti circolari localizzati sul perimetro interno dell'edificio ed intersecato verticalmente da

tre vani scala dotati di ascensori. Epiciclo racchiude al suo interno un grande parco pubblico liberamente accessibile dalla cittadinanza, studiato in modo da mantenere privati gli accessi alle residenze, permettendo comunque la libera fruizione degli spazi, degli eventi e dei servizi.

SCALA 1:400

ABACO TIPOLOGICO

residenza

	monocale	bilocale	trilocale	
winter garden				winter garden
terrazzo				terrazzo
	35 mq n°5	47 mq n°19	71 mq n°11	

	trilocale +	quadrilocale	
winter garden			winter garden
terrazzo			terrazzo
	83 mq n°13	107 mq n°6	

residenza alternativa

servizi

residenza sociale	bottega / servizi alla residenza
130 mq n°5	45/75 mq n°16

distribuzione perimetrale esterna

studentato	intrattenimento / produzione creativa
110 mq n°5	45/60 mq n°20

distribuzione perimetrale interna

SCALA 1:200