SOGLIA ABITATA . 04

TO-N6V3AV

Città pubblica - privata

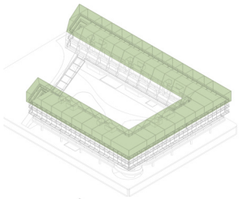

P4
Area collettiva ad uso condominiale

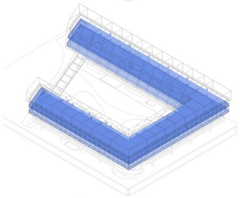

P2 - P3
Residenziale

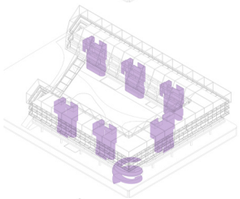

Connettivo

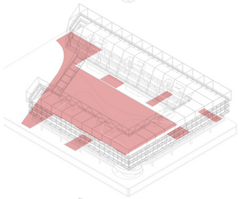

PT
Spazio verde pubblico

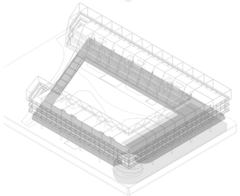

P1
Parcheggio condominiale riconvertibile

P-1
Parcheggio pubblico

Immagine dal giardino pubblico interno

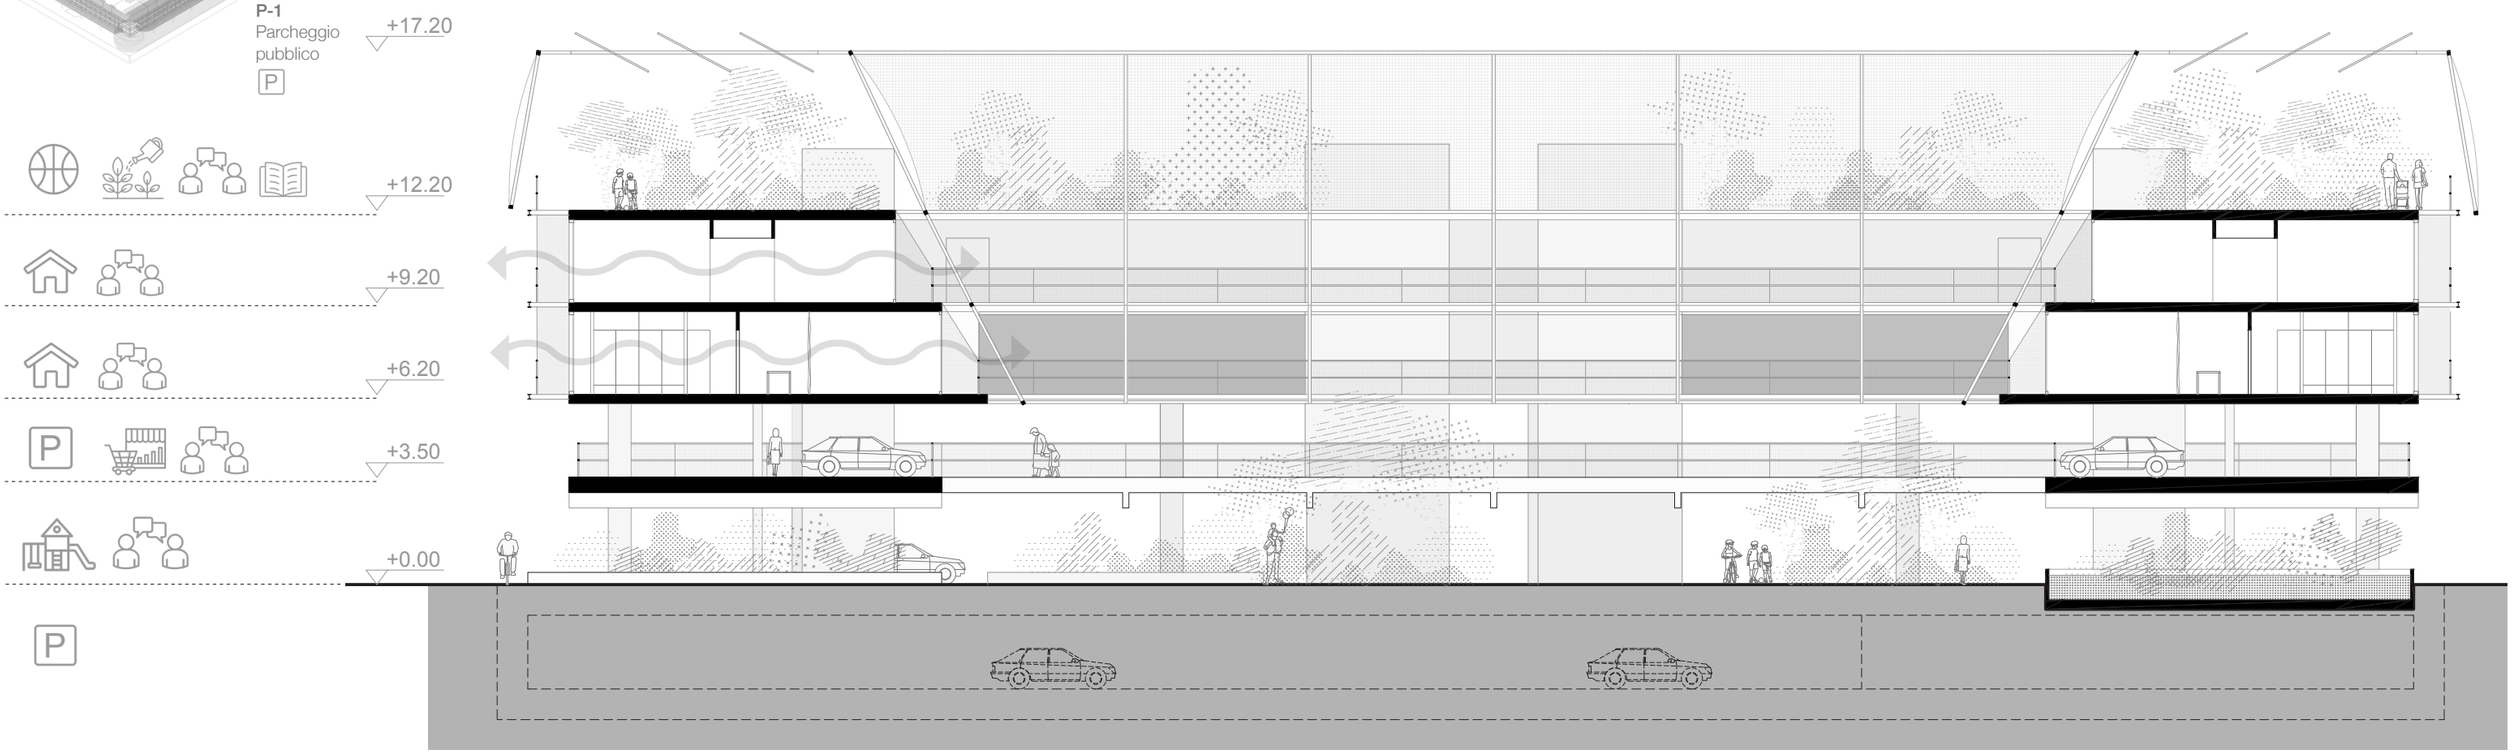

Schemi d'uso

Sezione con indicazione dei dispositivi di raffrescamento passivo e della ventilazione incrociata ai piani residenziali. Scala 1:200