



M21 - Assonometria
Comparti E, F, G

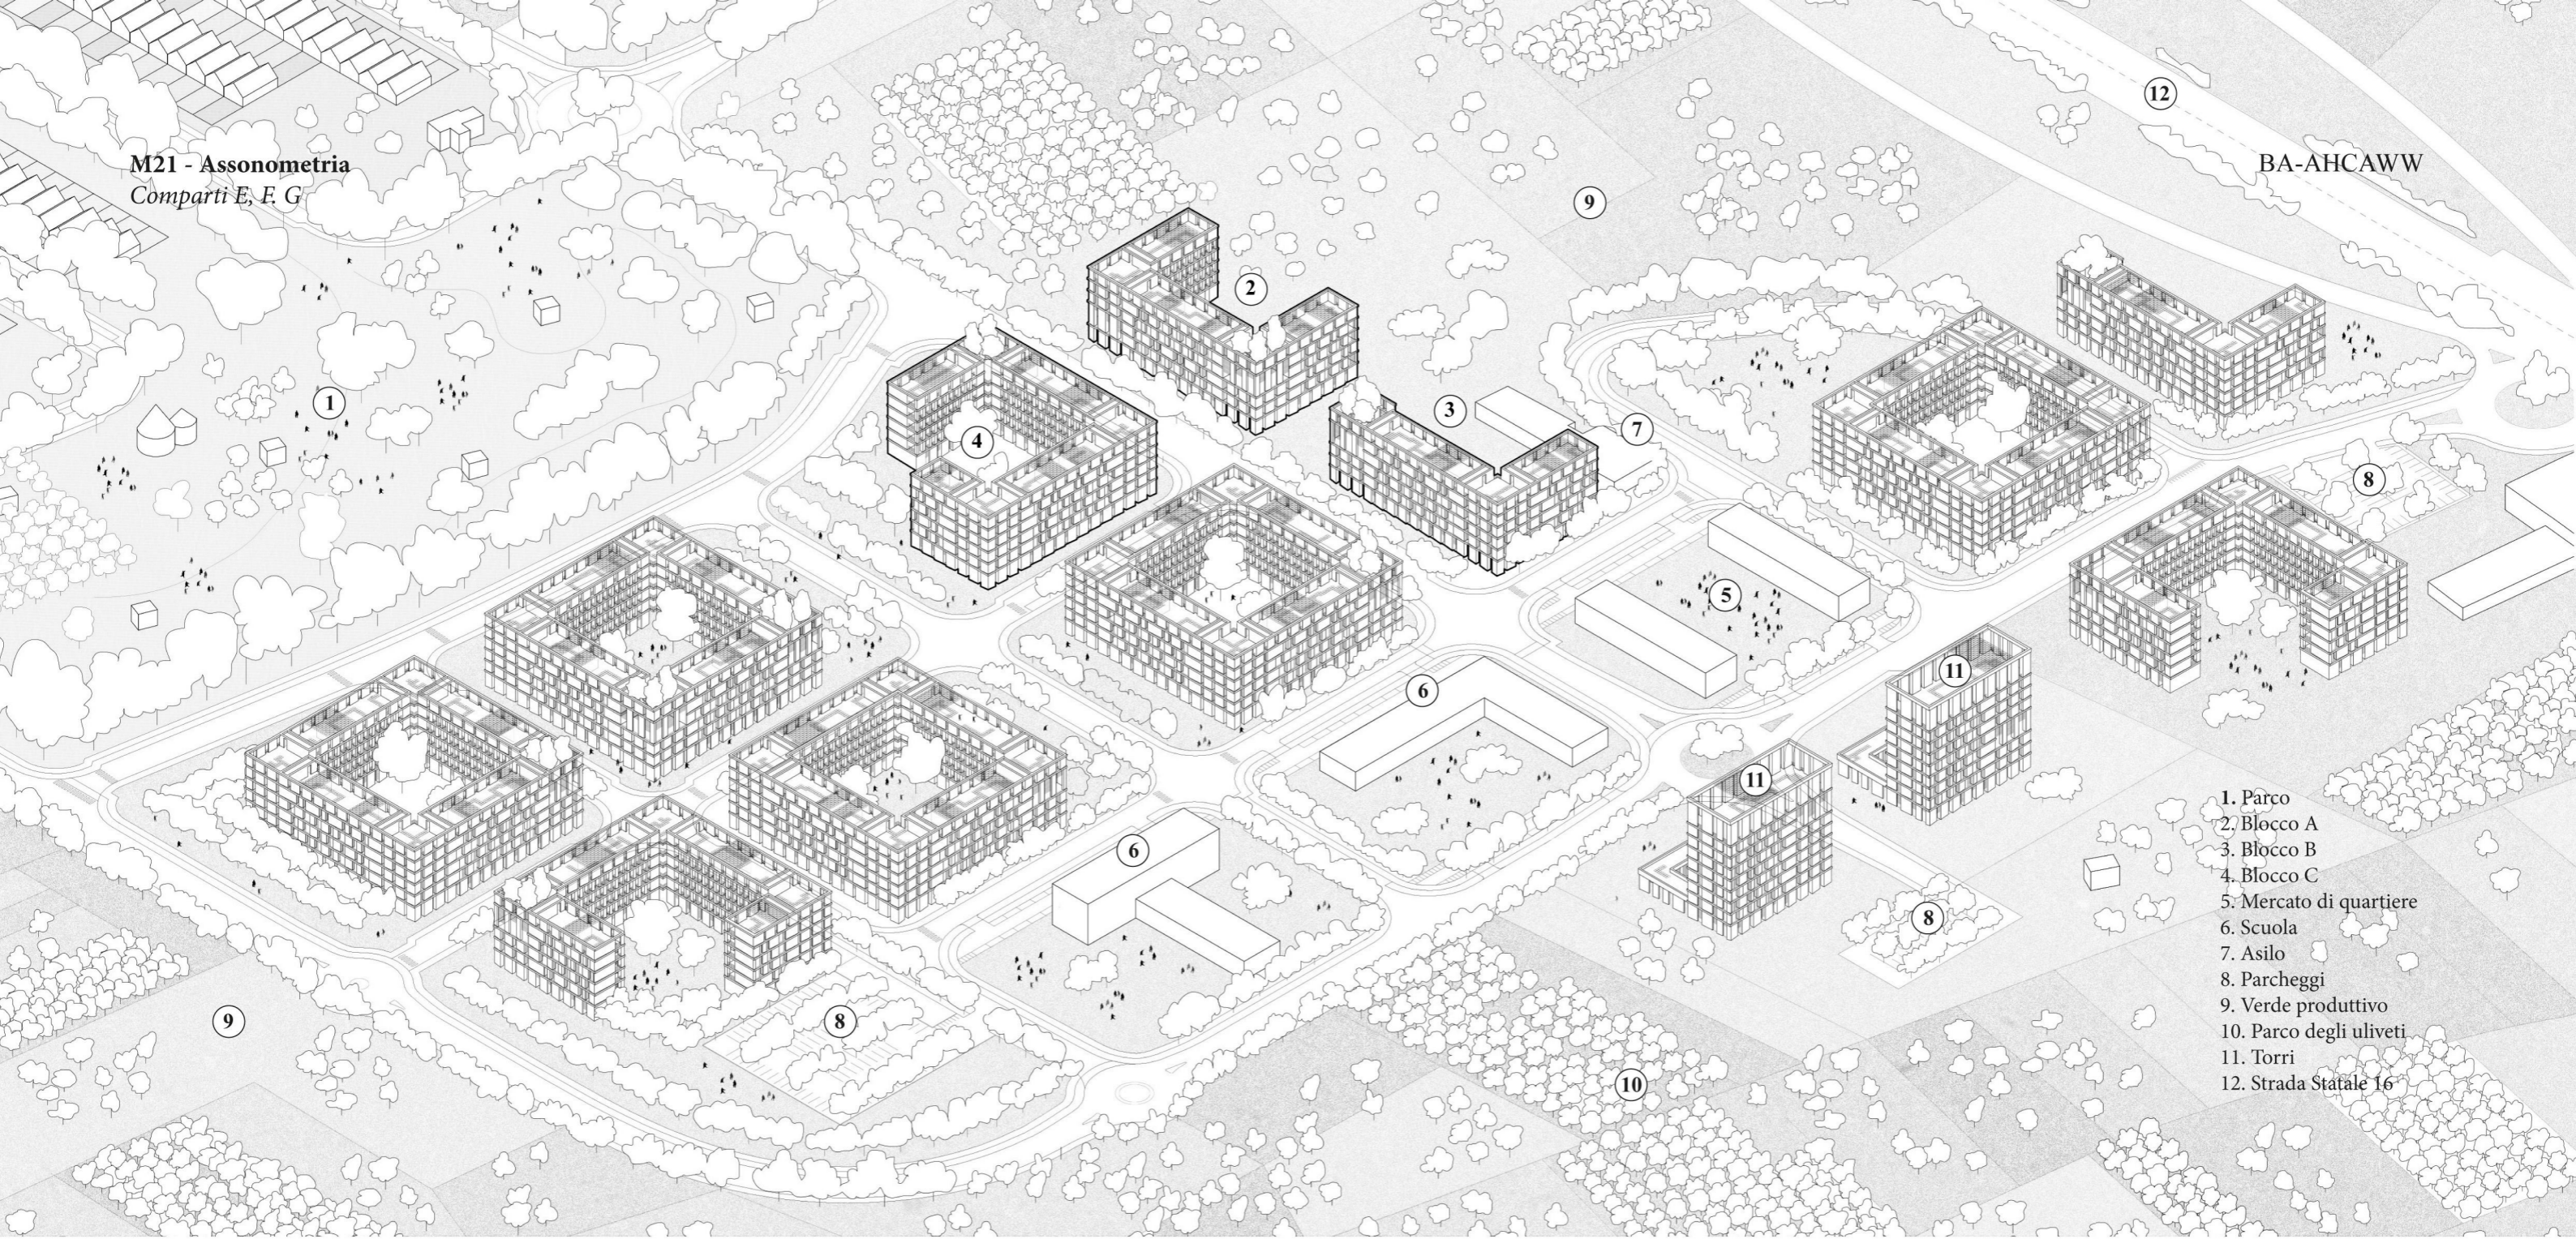

- 1. Parco
- 2. Blocco A
- 3. Blocco B
- 4. Blocco C
- 5. Mercato di quartiere
- 6. Scuola
- 7. Asilo
- 8. Parcheggi
- 9. Verde produttivo
- 10. Parco degli uliveti
- 11. Torri
- 12. Strada Statale 16

M21 - Comparti E, F, G
Sezione urbana

0 10 50m
 | | |

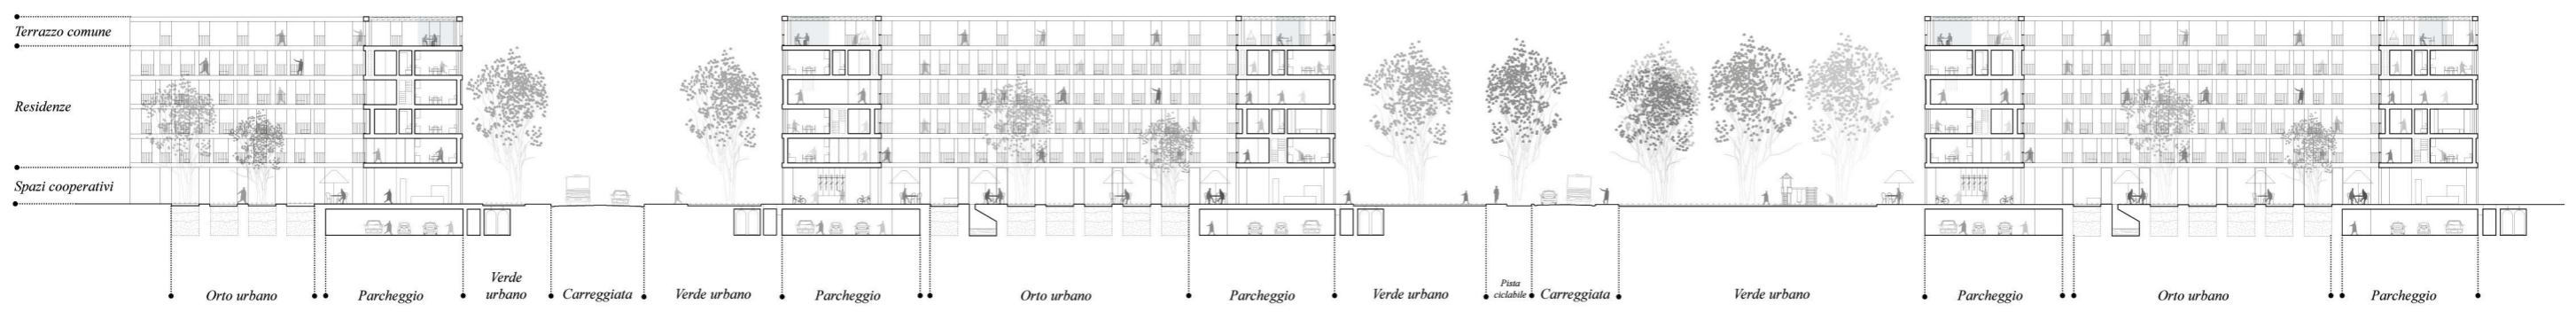

0 10 20 30 40 50
 m